


**ZIE BIJZONDERE  
VOORWAARDE(N)**

Ongunstig, het plaatsen van een tuinberging met overdekt terras wordt uit de vergunning gesloten

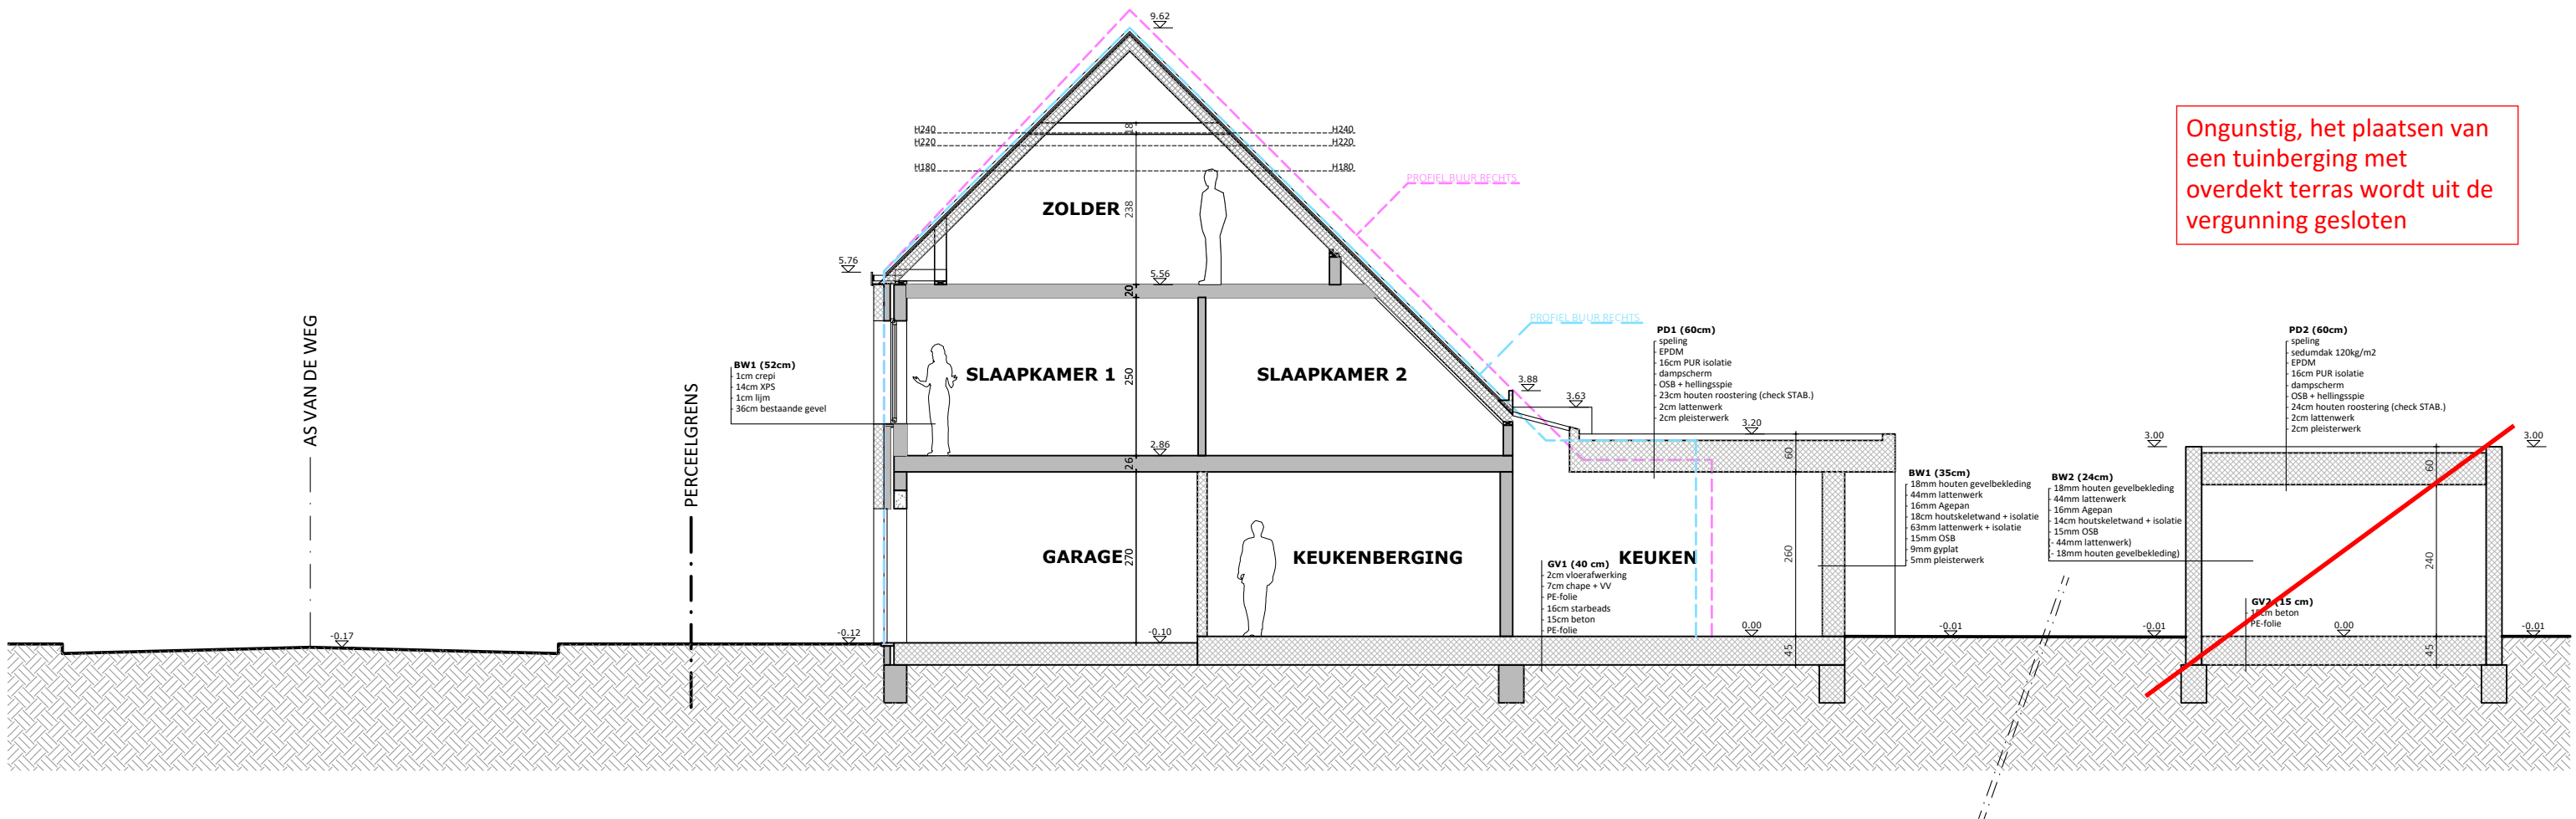

2PKarchitecten bv  
Hélène Maréchalhof 10B, 9050 GENT  
09 278 22 32 | info@2pkarchitecten.be  
www.2pkarchitecten.be

PROJECT  
2PK114

**RENOVATIE VAN EEN RIJWONING**  
Sanne Van Rentergem en Tuur Perremans  
Emiel Maeyensstraat 37, 9040 Sint-Amandsberg  
Gent, Afdeling 18, Sectie B, nr. 239P7

FASE: OMGEVINGSVERGUNNING  
**SNEDE A - NIEUWE TOESTAND**  
0 1m 2m 3m 4m 5m

1/100 @A3  
p.20  
23/10/2024