


ZIE BIJZONDERE
VOORWAARDE(N)


Emiel Maeyensstraat

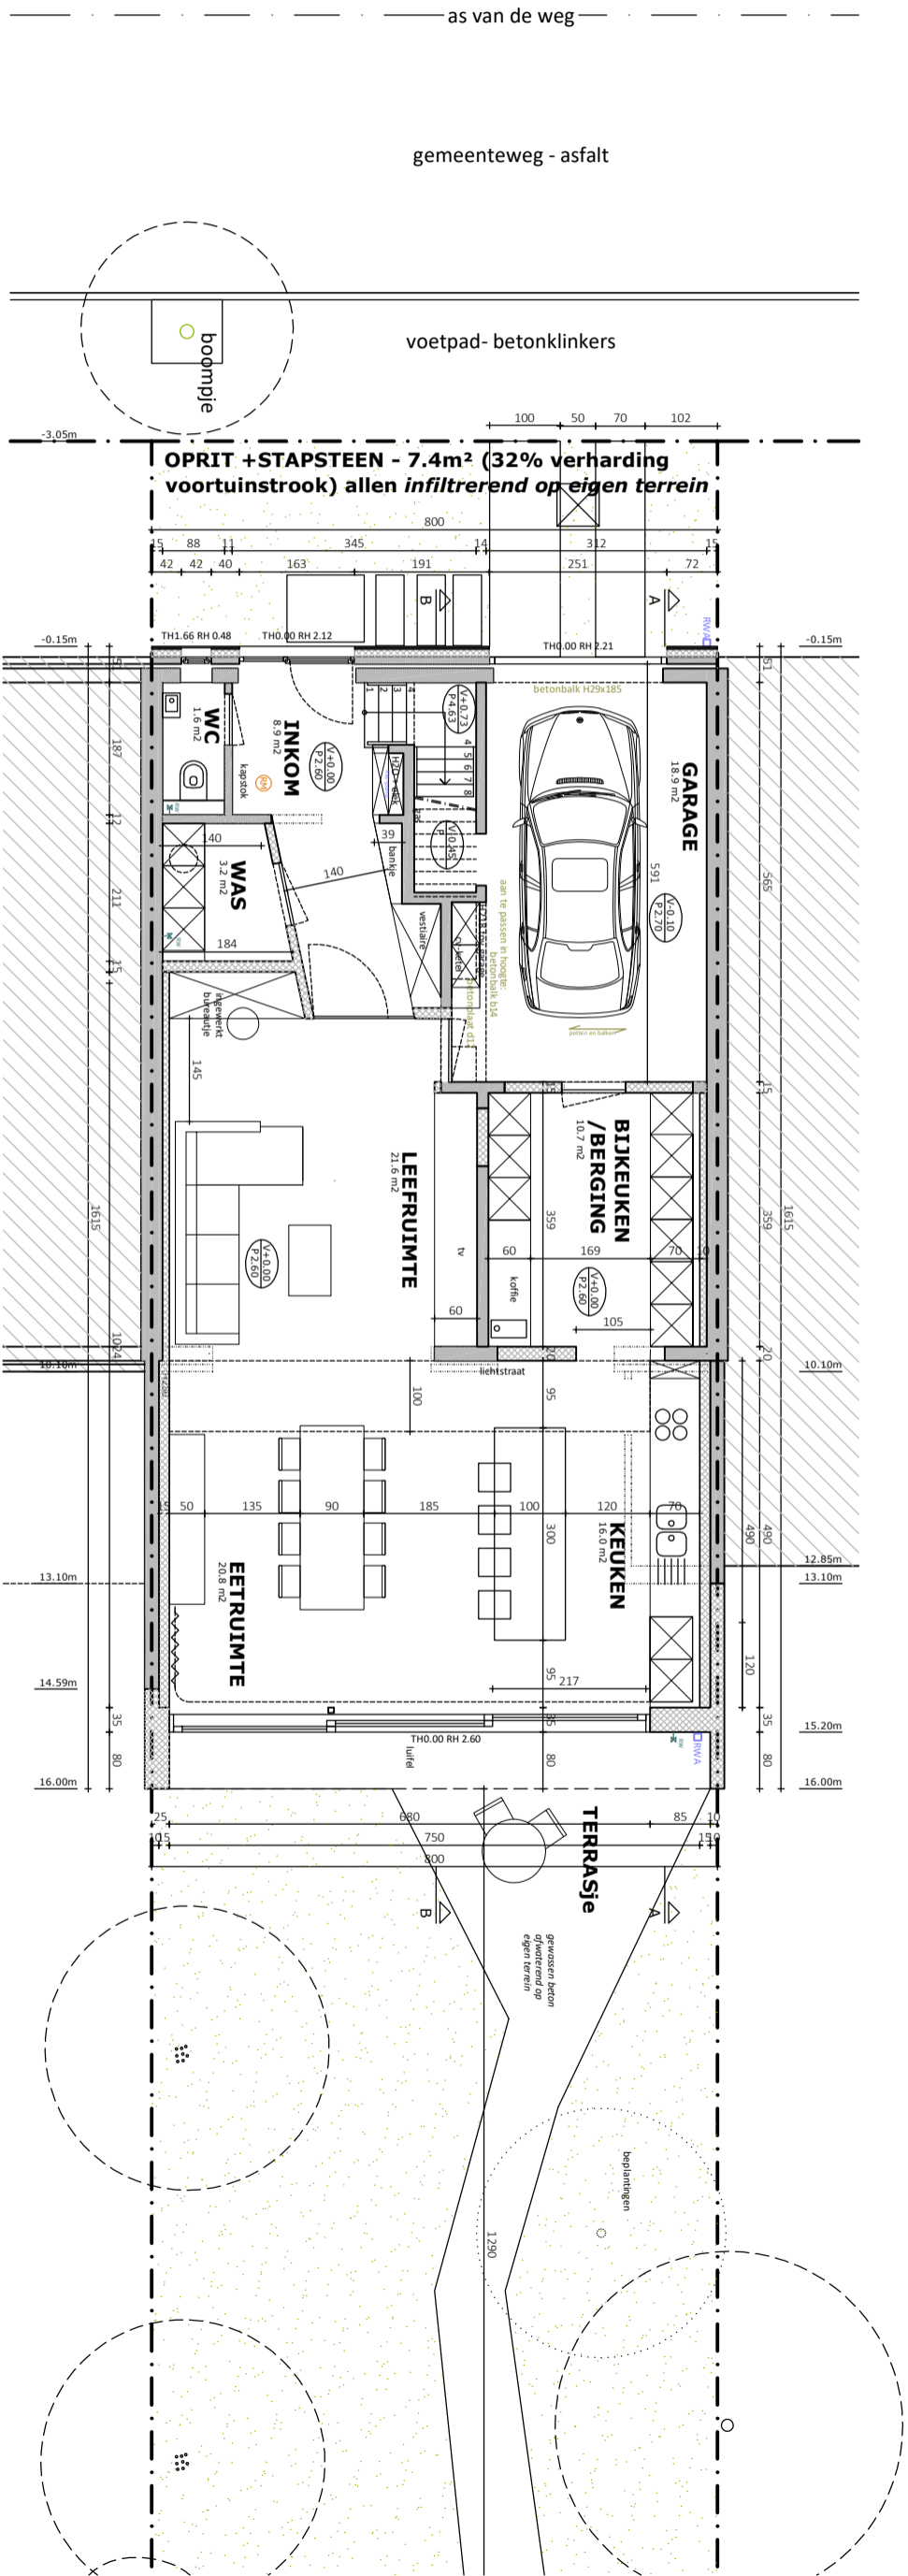

ZPK architecten bv
Hélène Maréchalhof 10B, 9050 GENT
09 278 22 32 | info@zpkarchitecten.be
www.zpkarchitecten.be

PROJECT
ZPK114

RENOVATIE VAN EEN RIJWONING
Sanne Van Rentergem en Tuur Perremans
Emiel Maeyensstraat 37, 9040 Sint-Amandsberg
Gent, Afdeling 18, Sectie B, nr. 239P7

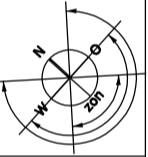

FASE: OMGEVINGSVERGUNNING

PLAN 0 - NIEUWE TOESTAND



1/100 @A3

p.14

13/12/2024