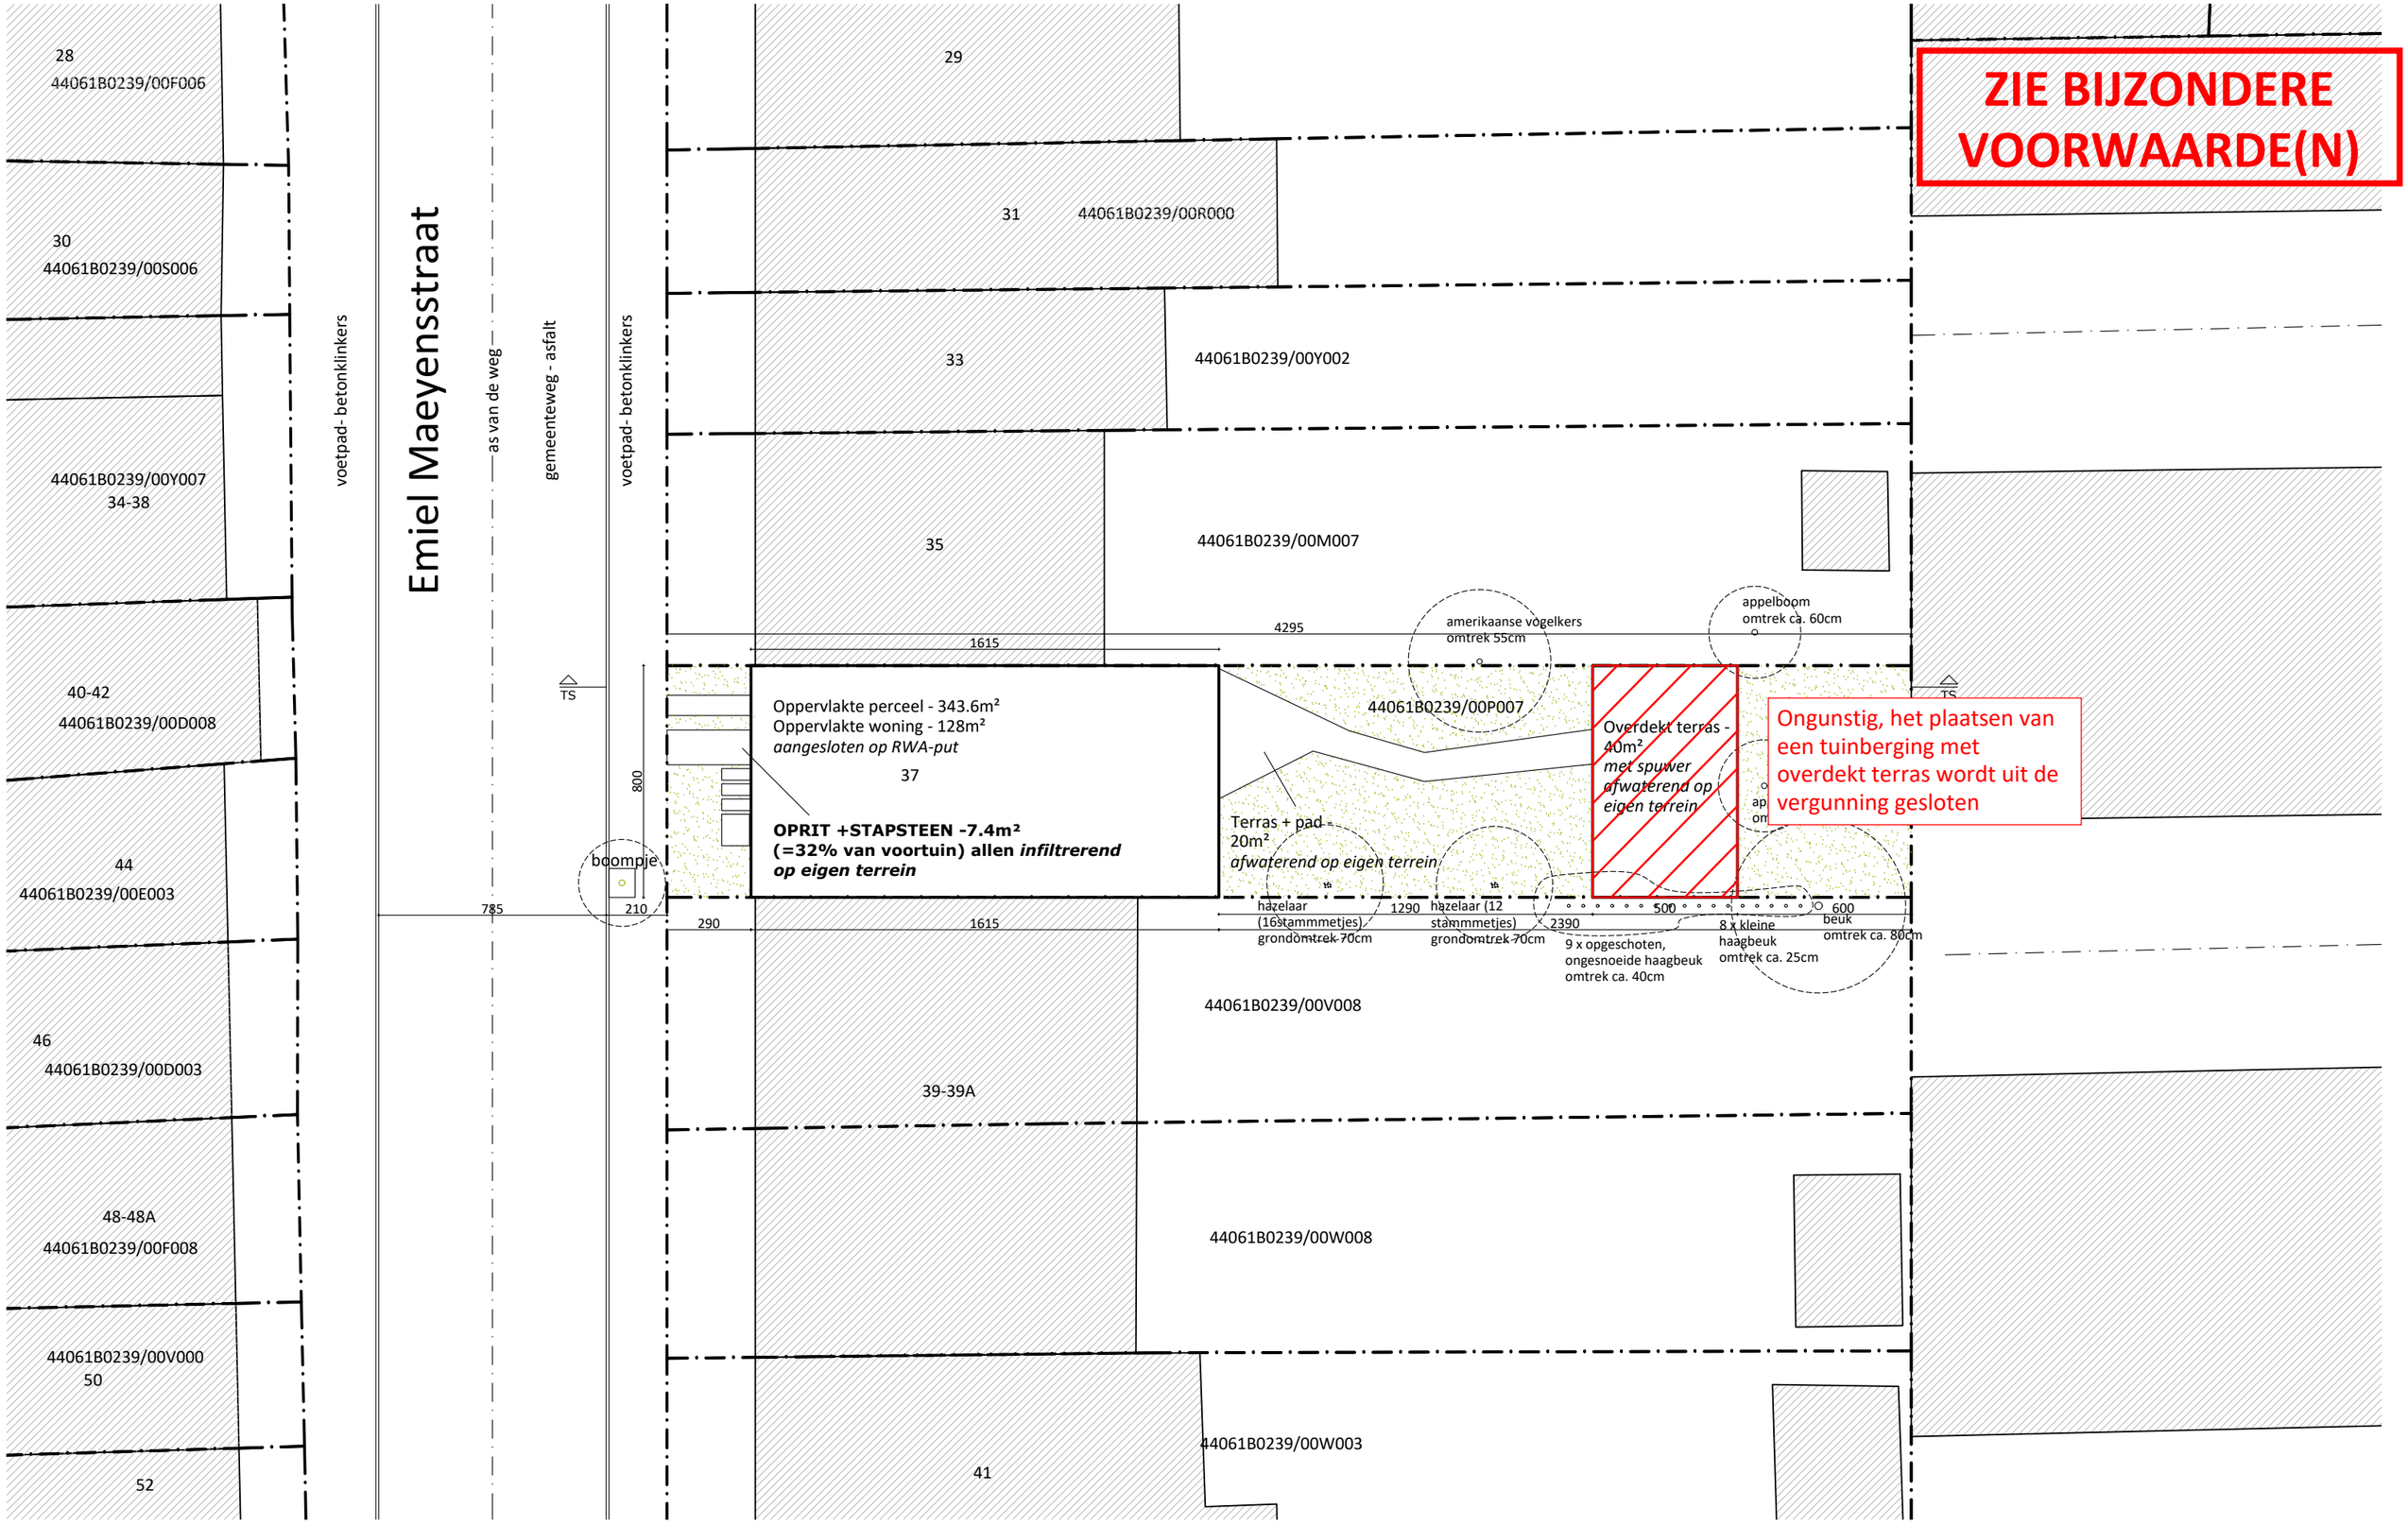

2PKarchitecten bv Hélène Maréchalhof 10B, 9050 GENT 09 278 22 32 | info@2pkarchitecten.be www.2pkarchitecten.be	PROJECT 2PK114	**RENOVATIE VAN EEN RIJWONING** Sanne Van Rentergem en Tuur Perremans Emiel Maeyensstraat 37, 9040 Sint-Amandsberg Gent, Afdeling 18, Sectie B, nr. 239P7	FASE: OMGEVINGSVERGUNNING INPLANTING - NIEUWE TOESTAND 0 2m 4m 6m 8m 10m		1/200 @A3 p.12 18/11/2024