


**ZIE BIJZONDERE
VOORWAARDE(N)**


Ongunstig, het plaatsen van een tuinberging met overdekt terras wordt uit de vergunning gesloten

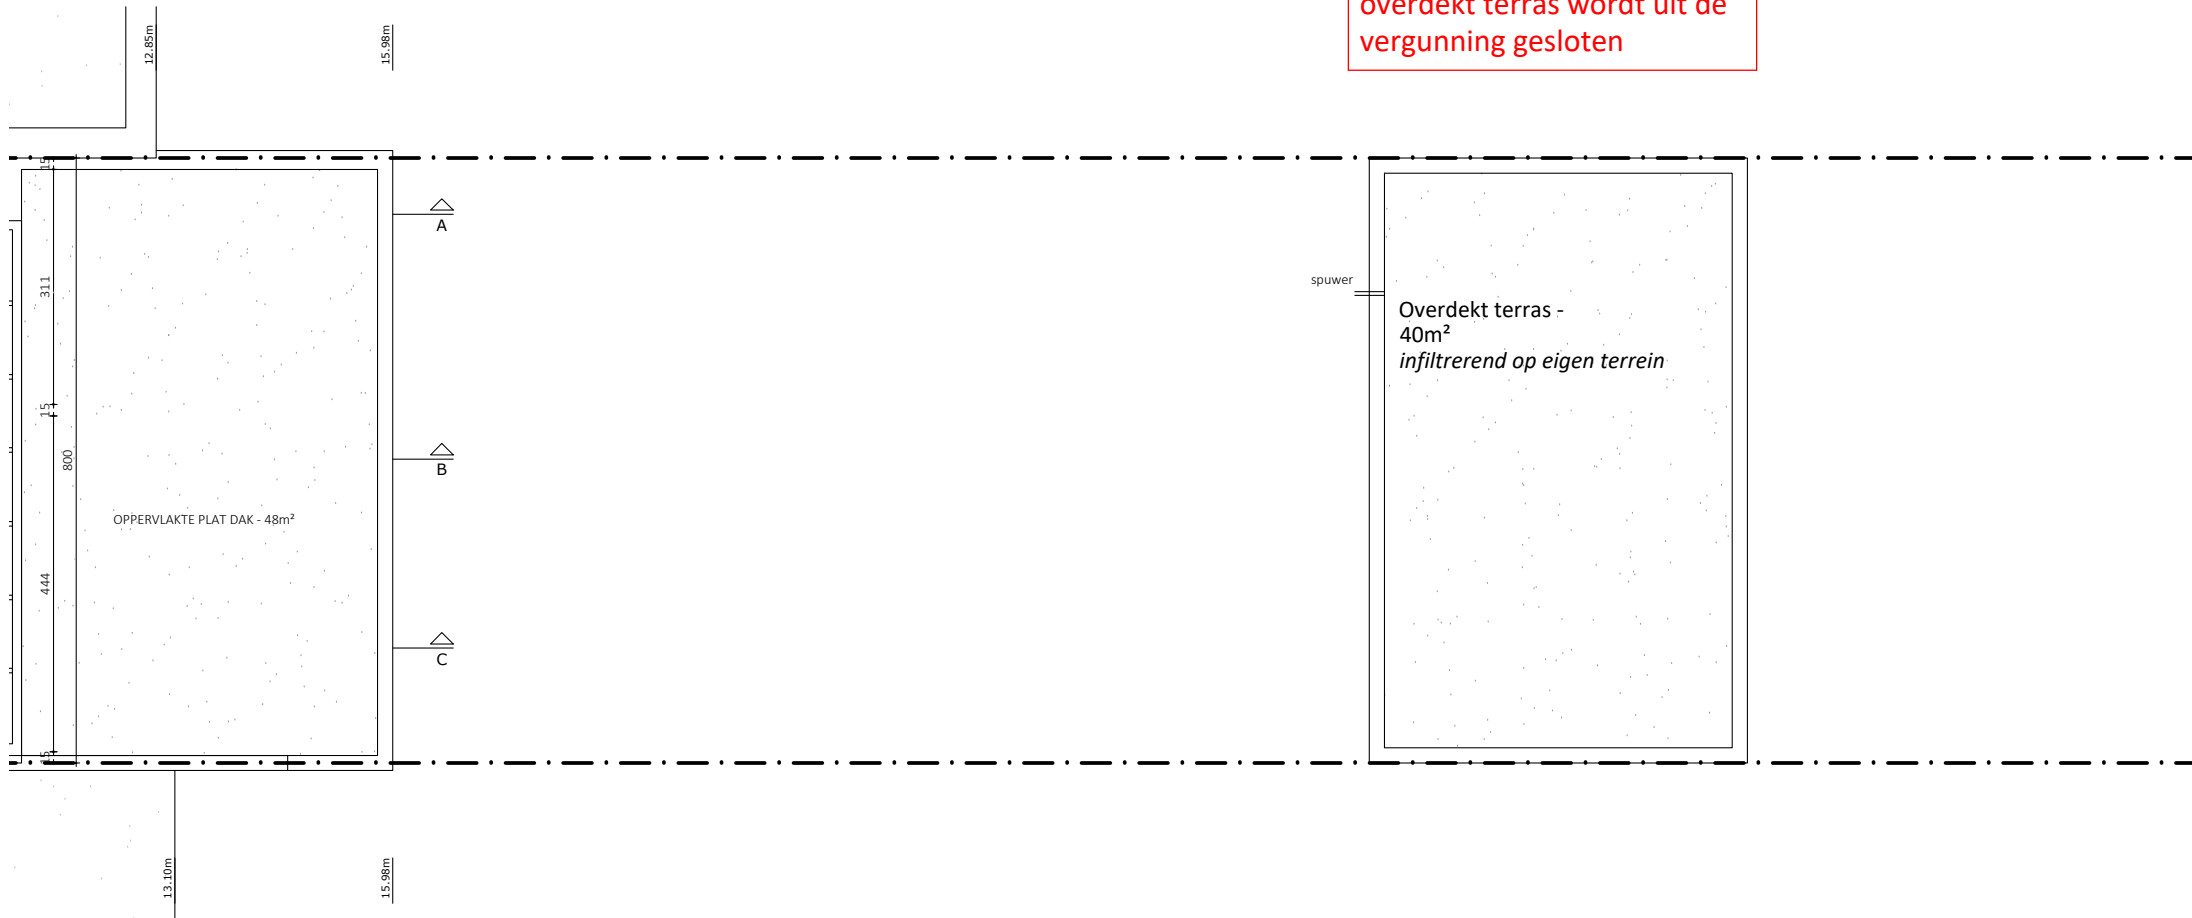

2PKarchitecten bv
Hélène Maréchalhof 10B, 9050 GENT
09 278 22 32 | info@2pkarchitecten.be
www.2pkarchitecten.be

PROJECT
2PK114

RENOVATIE VAN EEN RIJWONING
Sanne Van Rentergem en Tuur Perremans
Emiel Maeyensstraat 37, 9040 Sint-Amansberg
Gent, Afdeling 18, Sectie B, nr. 239P7

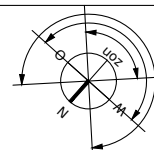

FASE: OMGEVINGSVERGUNNING

PLAN +1 - NIEUWE TOESTAND

0 1m 2m 3m 4m 5m

1/100 @A3

p.2

23/10/2024