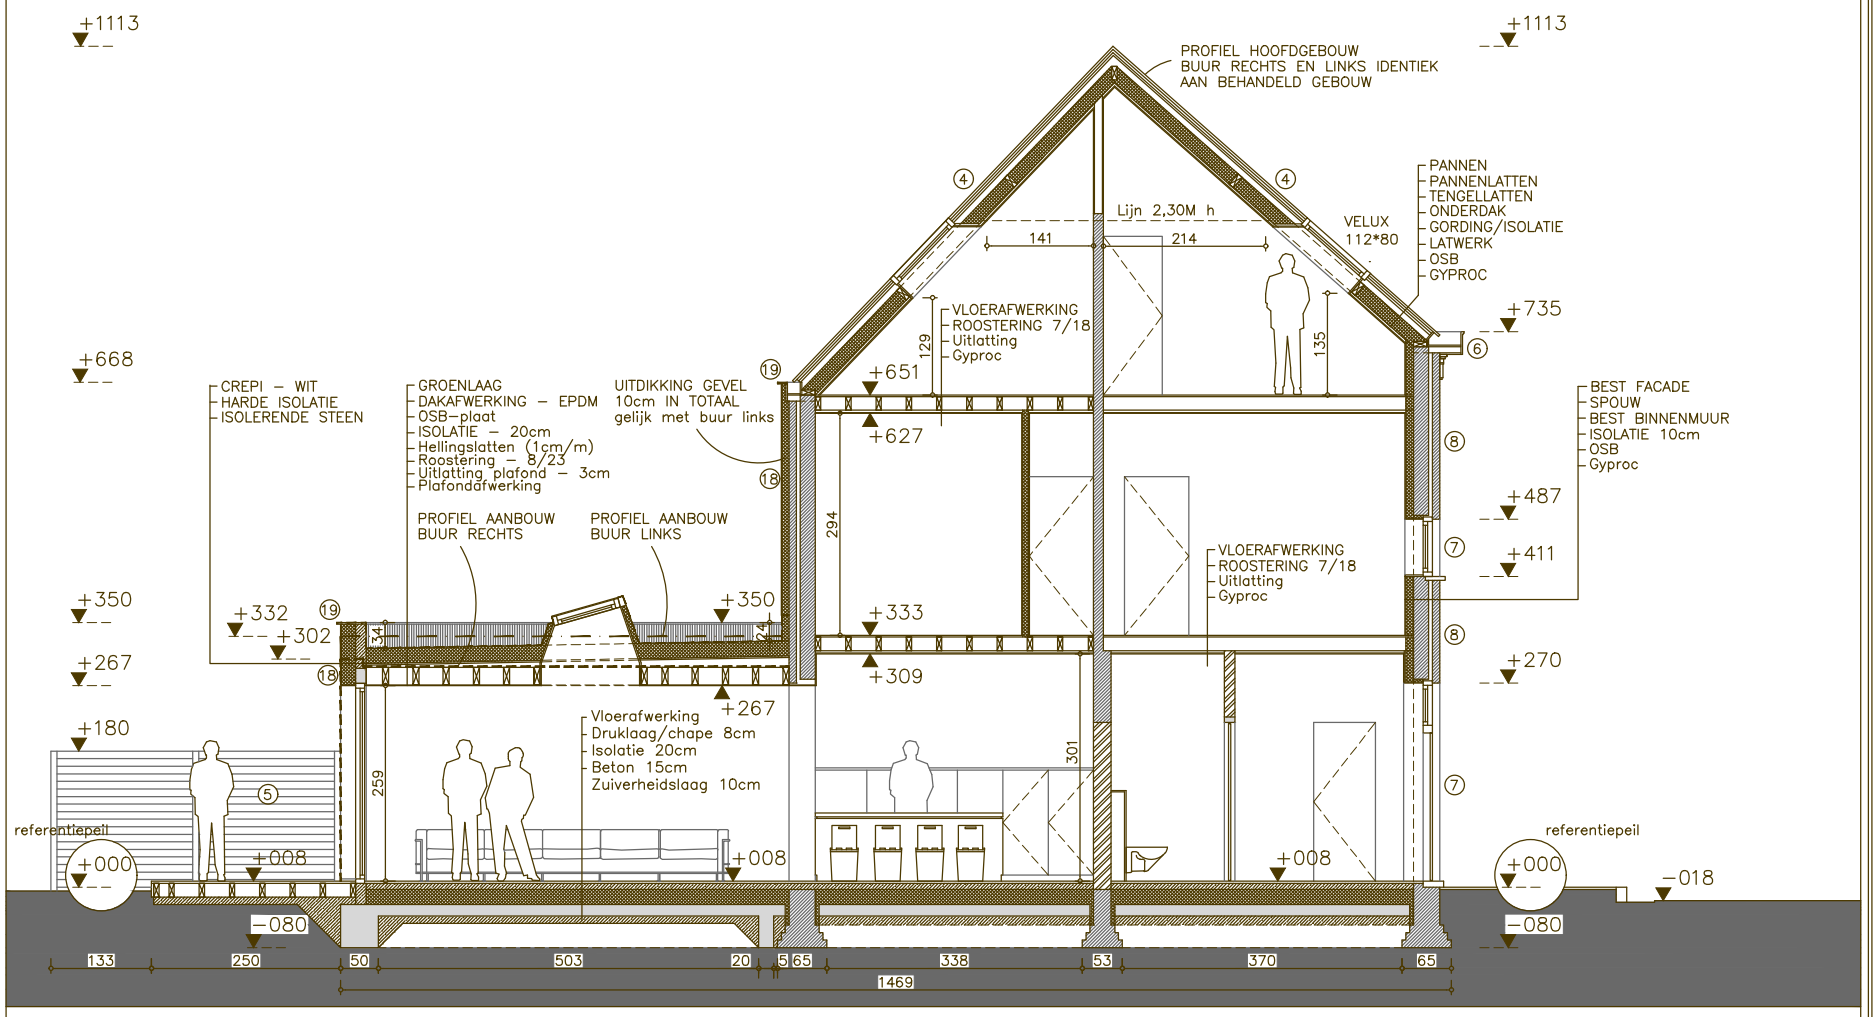

LEGENDE PLANNEN

MATERIALEN

① Baksteen – wit geverfd	⑥ Houten bakgoot – wit	⑪ Rwa – zink	⑯ Plaatmateriaal – wit
② Houten schrijnwerk – wit	⑦ Pvc schrijnwerk – wit	⑫ Plint – cementering	⑰ Rwa – pvc grijs
③ Sponde – wit	⑧ Baksteen – rood	⑬ Pvc goot – wit	⑱ Crepi – wit
④ Pannendak – rood	⑨ Baksteen – bruin	⑭ Cementering – grijs	⑲ Alu dakrand – zwart
⑤ PVC tuinafsluiting – grijs	⑩ Dakpannen – zwart	⑮ Golfplaat – doorschijnend	⑳ Plint – zwart

DOORSNEDE AA' - PROFIELEN BUREN - Bouwaanvraag

Verbouwen van een eengezinswoning

Nieuwe toestand, 07 augustus 2024

SCHAAL 1/100