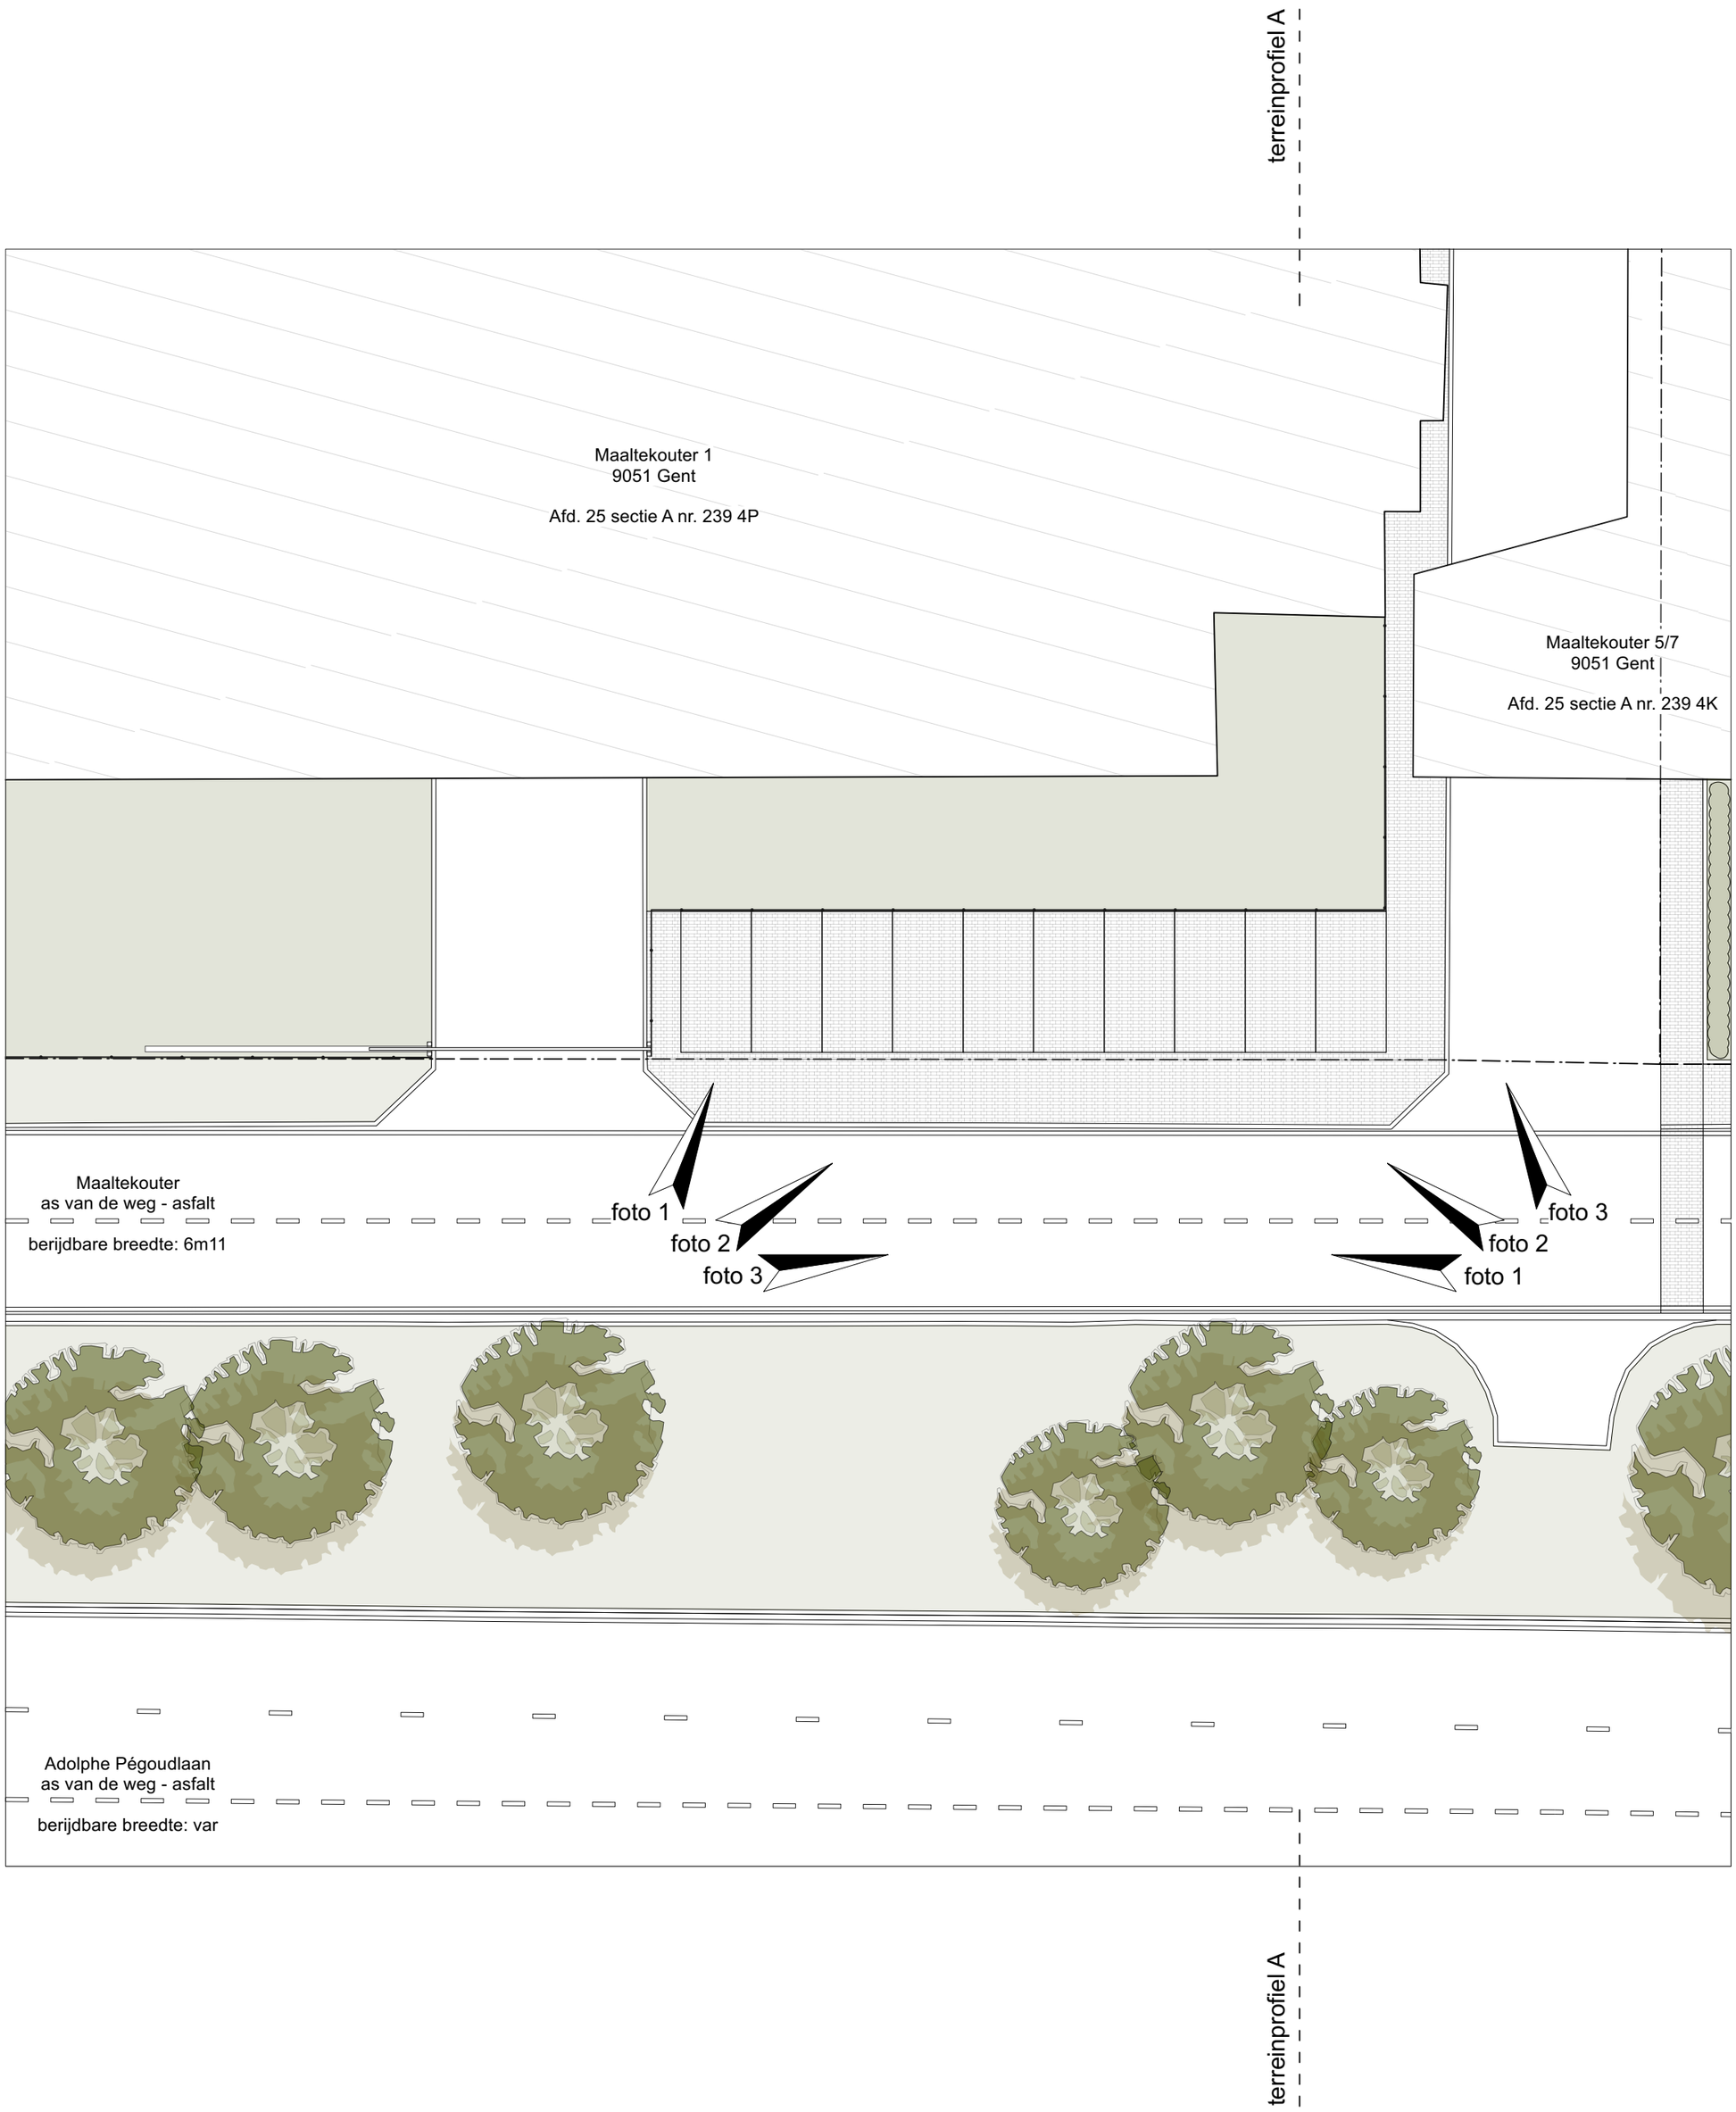

24.082 - Oprichten van een hoogspanningscabine
Maaltekouter - 9051 Gent

2m 4m 6m 8m 10m schaal 1/200

bestaande toestand - inplantingsplan