


**ZIE BIJZONDERE  
VOORWAARDE(N)**

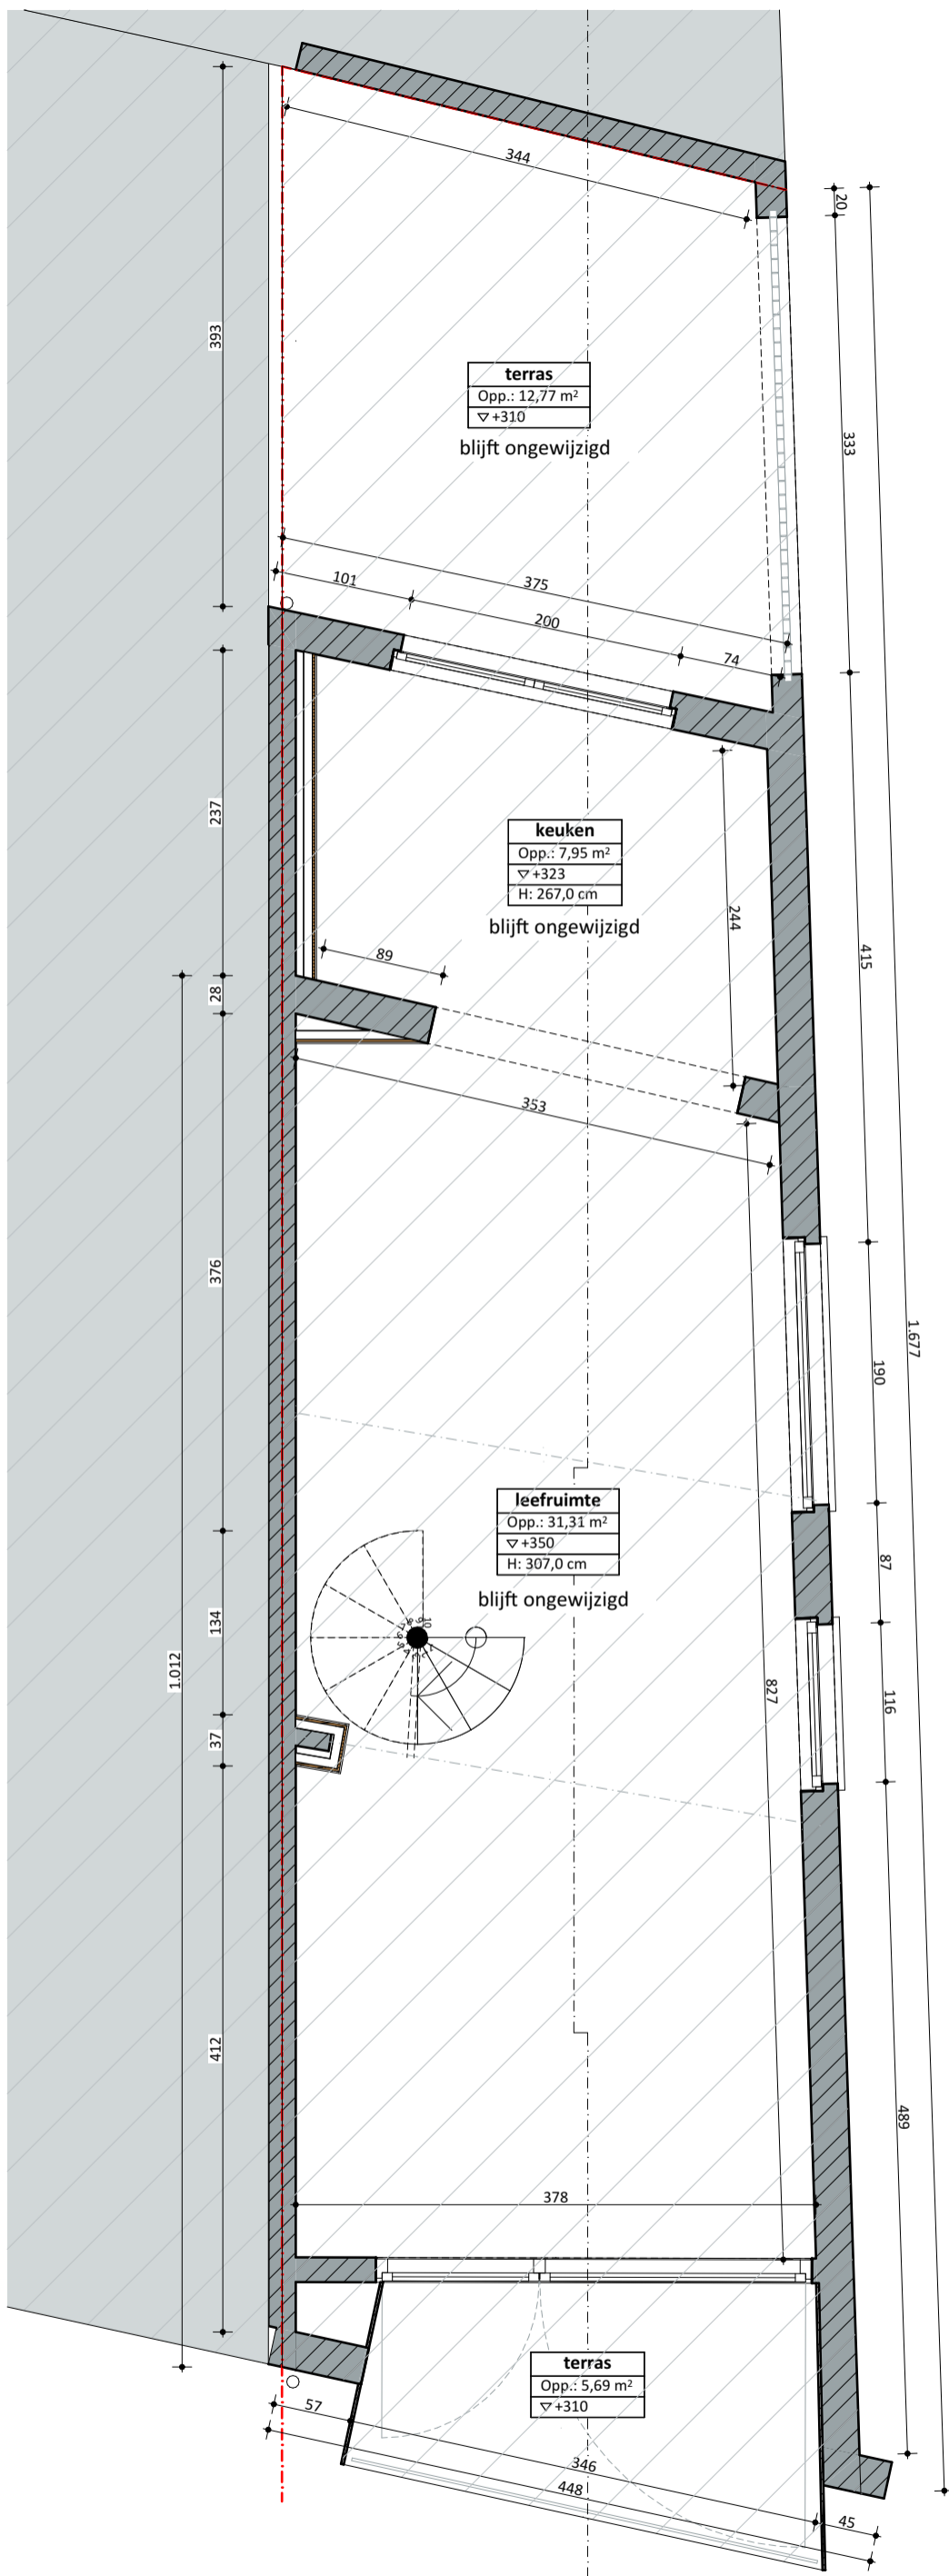

**1e verdieping NT** 1:50

**VOLT**

<b>Projectnaam</b>	Anna en Louis
<b>Opdrachtgever</b>	dhr en mevr Louis en Anna Vandekerckhove-Bargiel   Terneuzenlaan 6   9000 Gent
<b>Architect</b>	VOLT architecten bv   Burggravenlaan 264/101   9000 Gent   T: 09 219 00 74