


**ZIE BIJZONDERE
VOORWAARDE(N)**

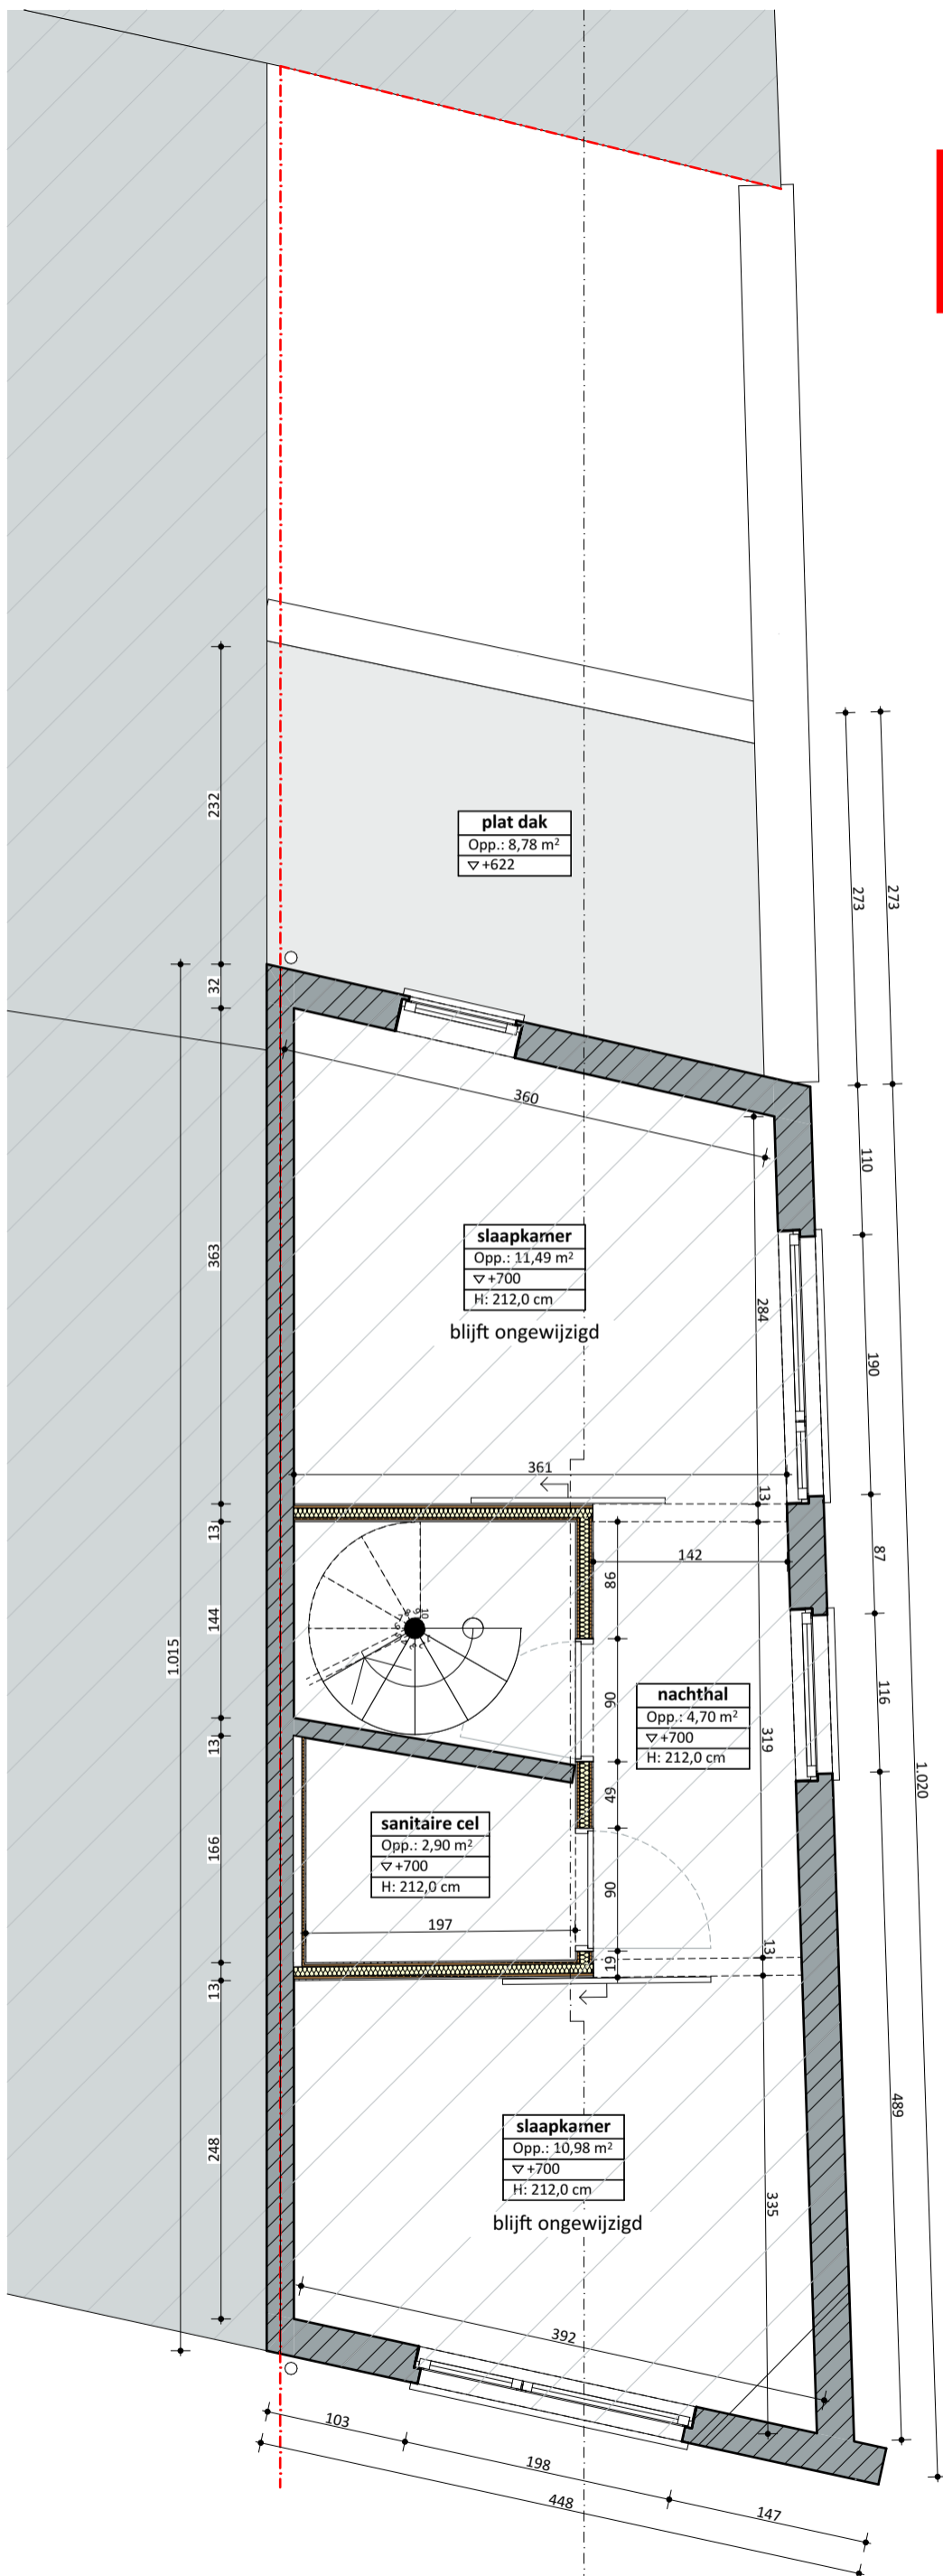

2e verdieping NT 1:50

VOLT

Projectnaam	Anna en Louis
Opdrachtgever	dhr en mevr Louis en Anna Vandekerckhove-Bargiel Terneuzenlaan 6 9000 Gent
Architect	VOLT architecten bv Burggravenlaan 264/101 9000 Gent T: 09 219 00 74