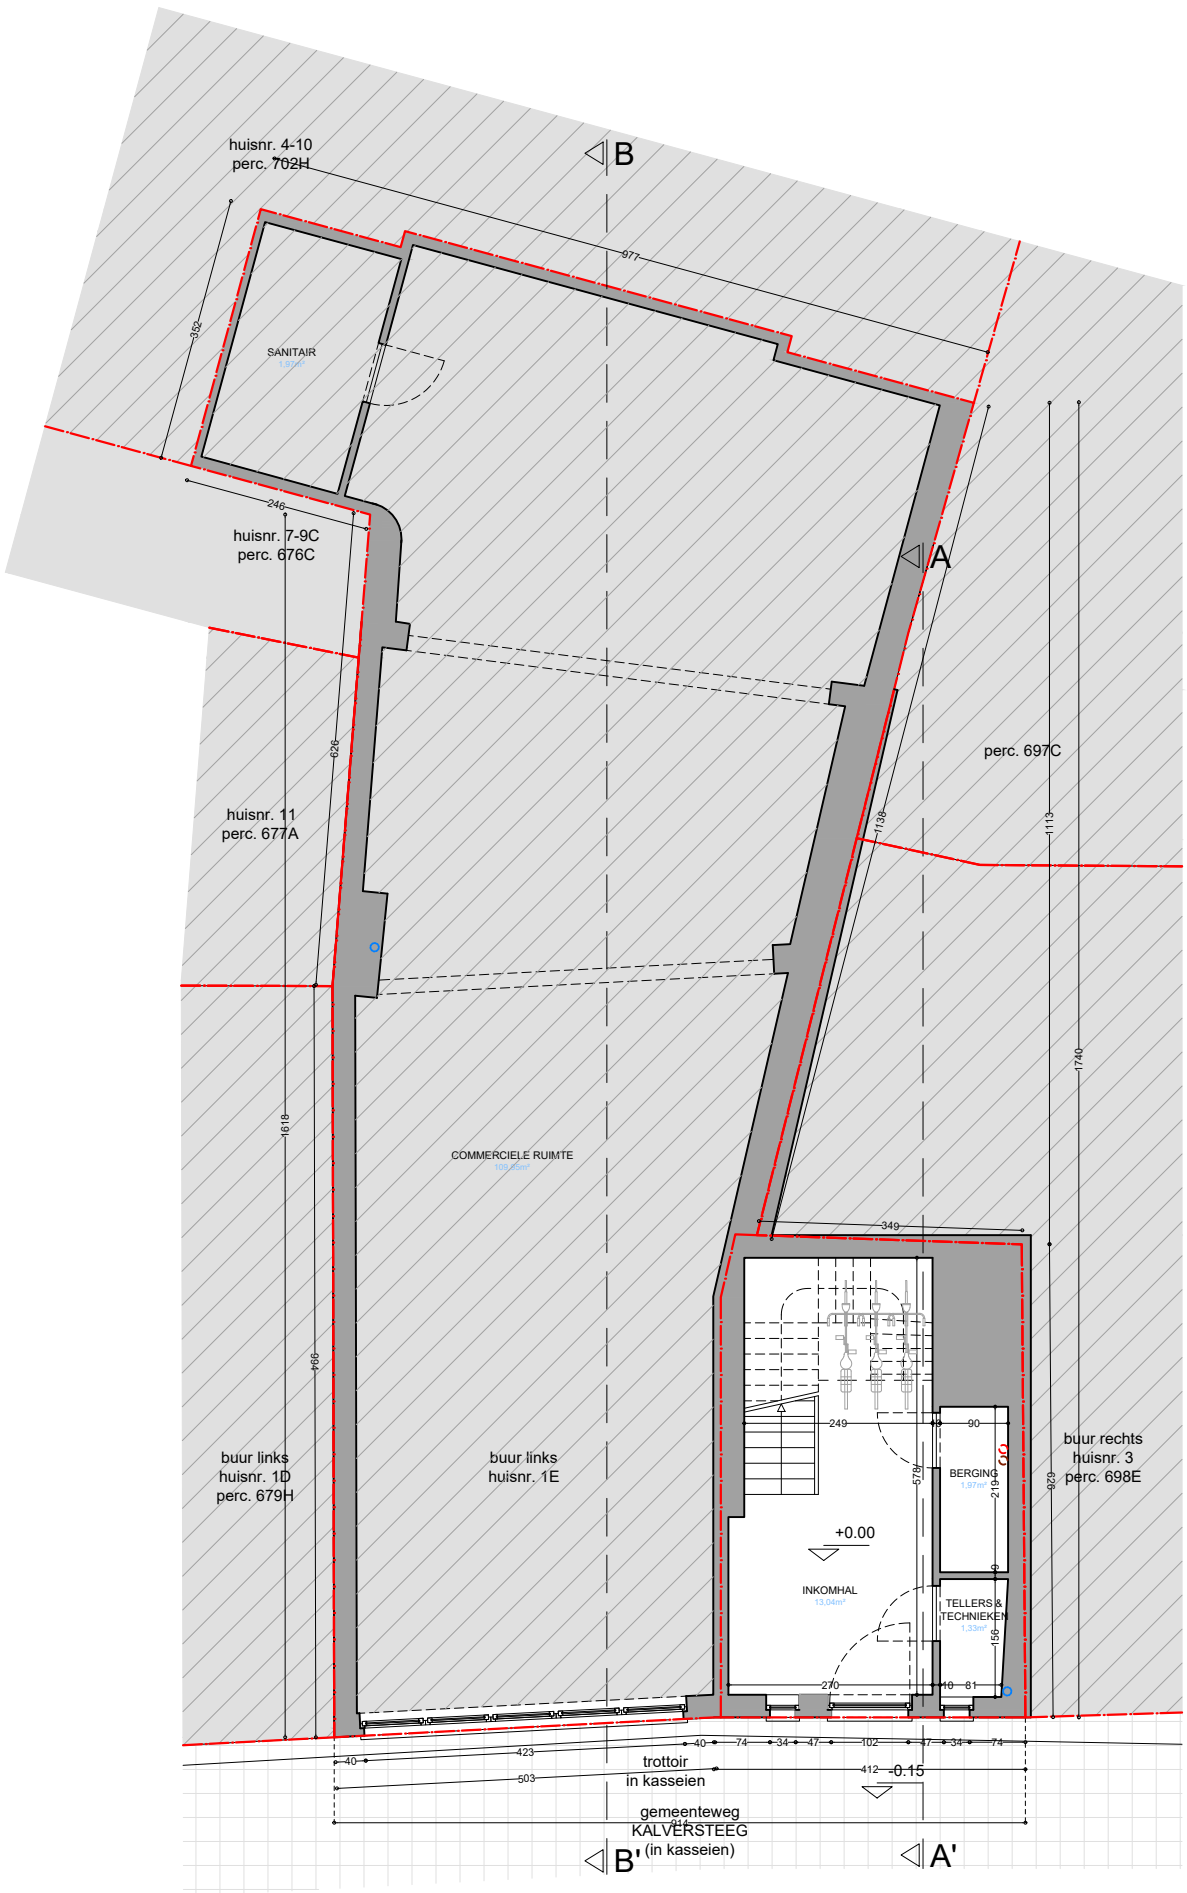

ZIE BIJZONDERE VOORWAARDE(N)

planinhoud

Gelijkvloers

Nieuwe toestand

dossier

Kalversteeg 1

9000 Gent

0 1 2 3 4 5 6 7 8 9 10

plan	*schaal*	*datum*
16 /28	1/100	29/10/2024

N

VERTONGEN ARCHITECTEN

Deze plannen zijn opgesteld als principetekeningen, de afmetingen zijn richtgevend. Alle documenten en maten dienen vooraf en tijdens de werken gecontroleerd te worden. Alle afwijkingen dienen gemeld te worden aan de architect en opdrachtgever. Deze plannen zijn onder voorbehoud van stabiliteitsstudie en technieken.