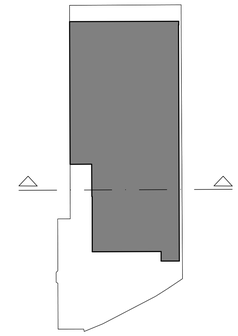

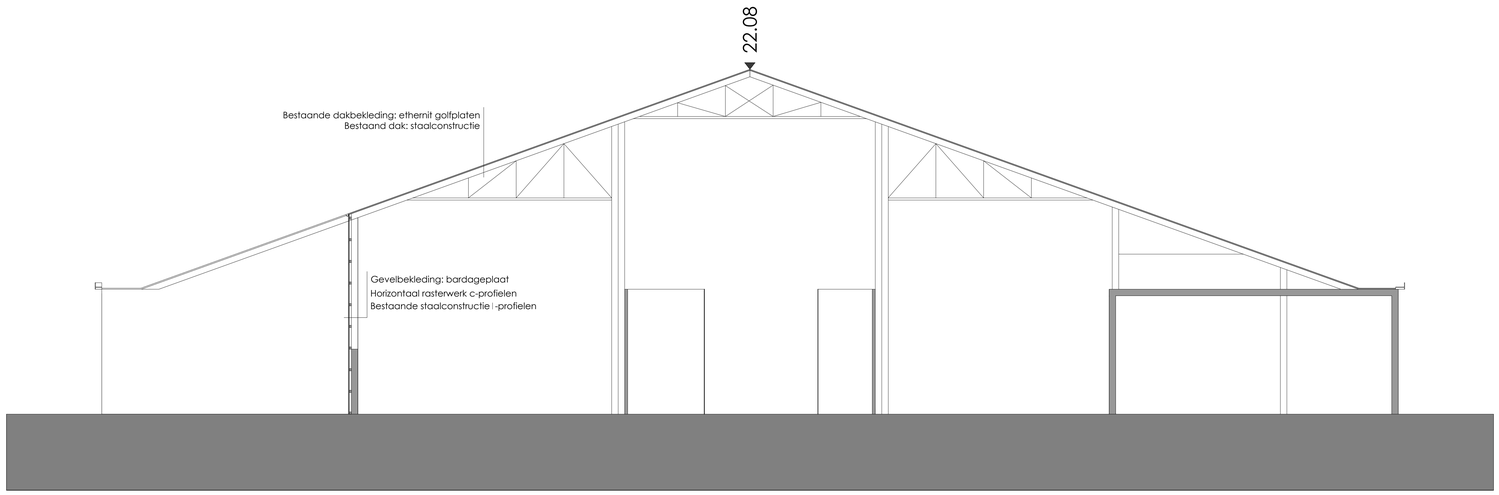

SNEDE AA'

0 200 500 1000 cm

BOUWHEER		HANDTEKENING
ARCHITECT	BONTINCK ARCHITECTURE AND ENGINEERING **BONTINCK ARCHITECTURE AND ENGINEERING NV** CITTERGEMEESTEENWEG-ZUID 808 A31 BE-9000 GENT I BELGIUM T +32 9 225 01 74 I F +32 9 225 64 14 STUDIEGROEP@BONTINCK.BIZ I WWW.BONTINCK.BIZ	
INGENIEUR STABILITEIT		
INGENIEUR TECHNIEKEN		
AANNEMER		

SLOPEN VAN EEN LOODS MET VERHARDINGEN

TE DRONGEN

KADASTRALE GEGEVENS: 44342801F5/00L000
LIGGING: Koningineplein, 9031 Drongen

BA_1274 SLOOP
SNEDE AA'

REVISIES			DOSSIER: 1274-14
INDEX	DATUM	OMSCHRIJVING	SCHAAL: 1/100
			BA
			NUMMER
			S_B_1