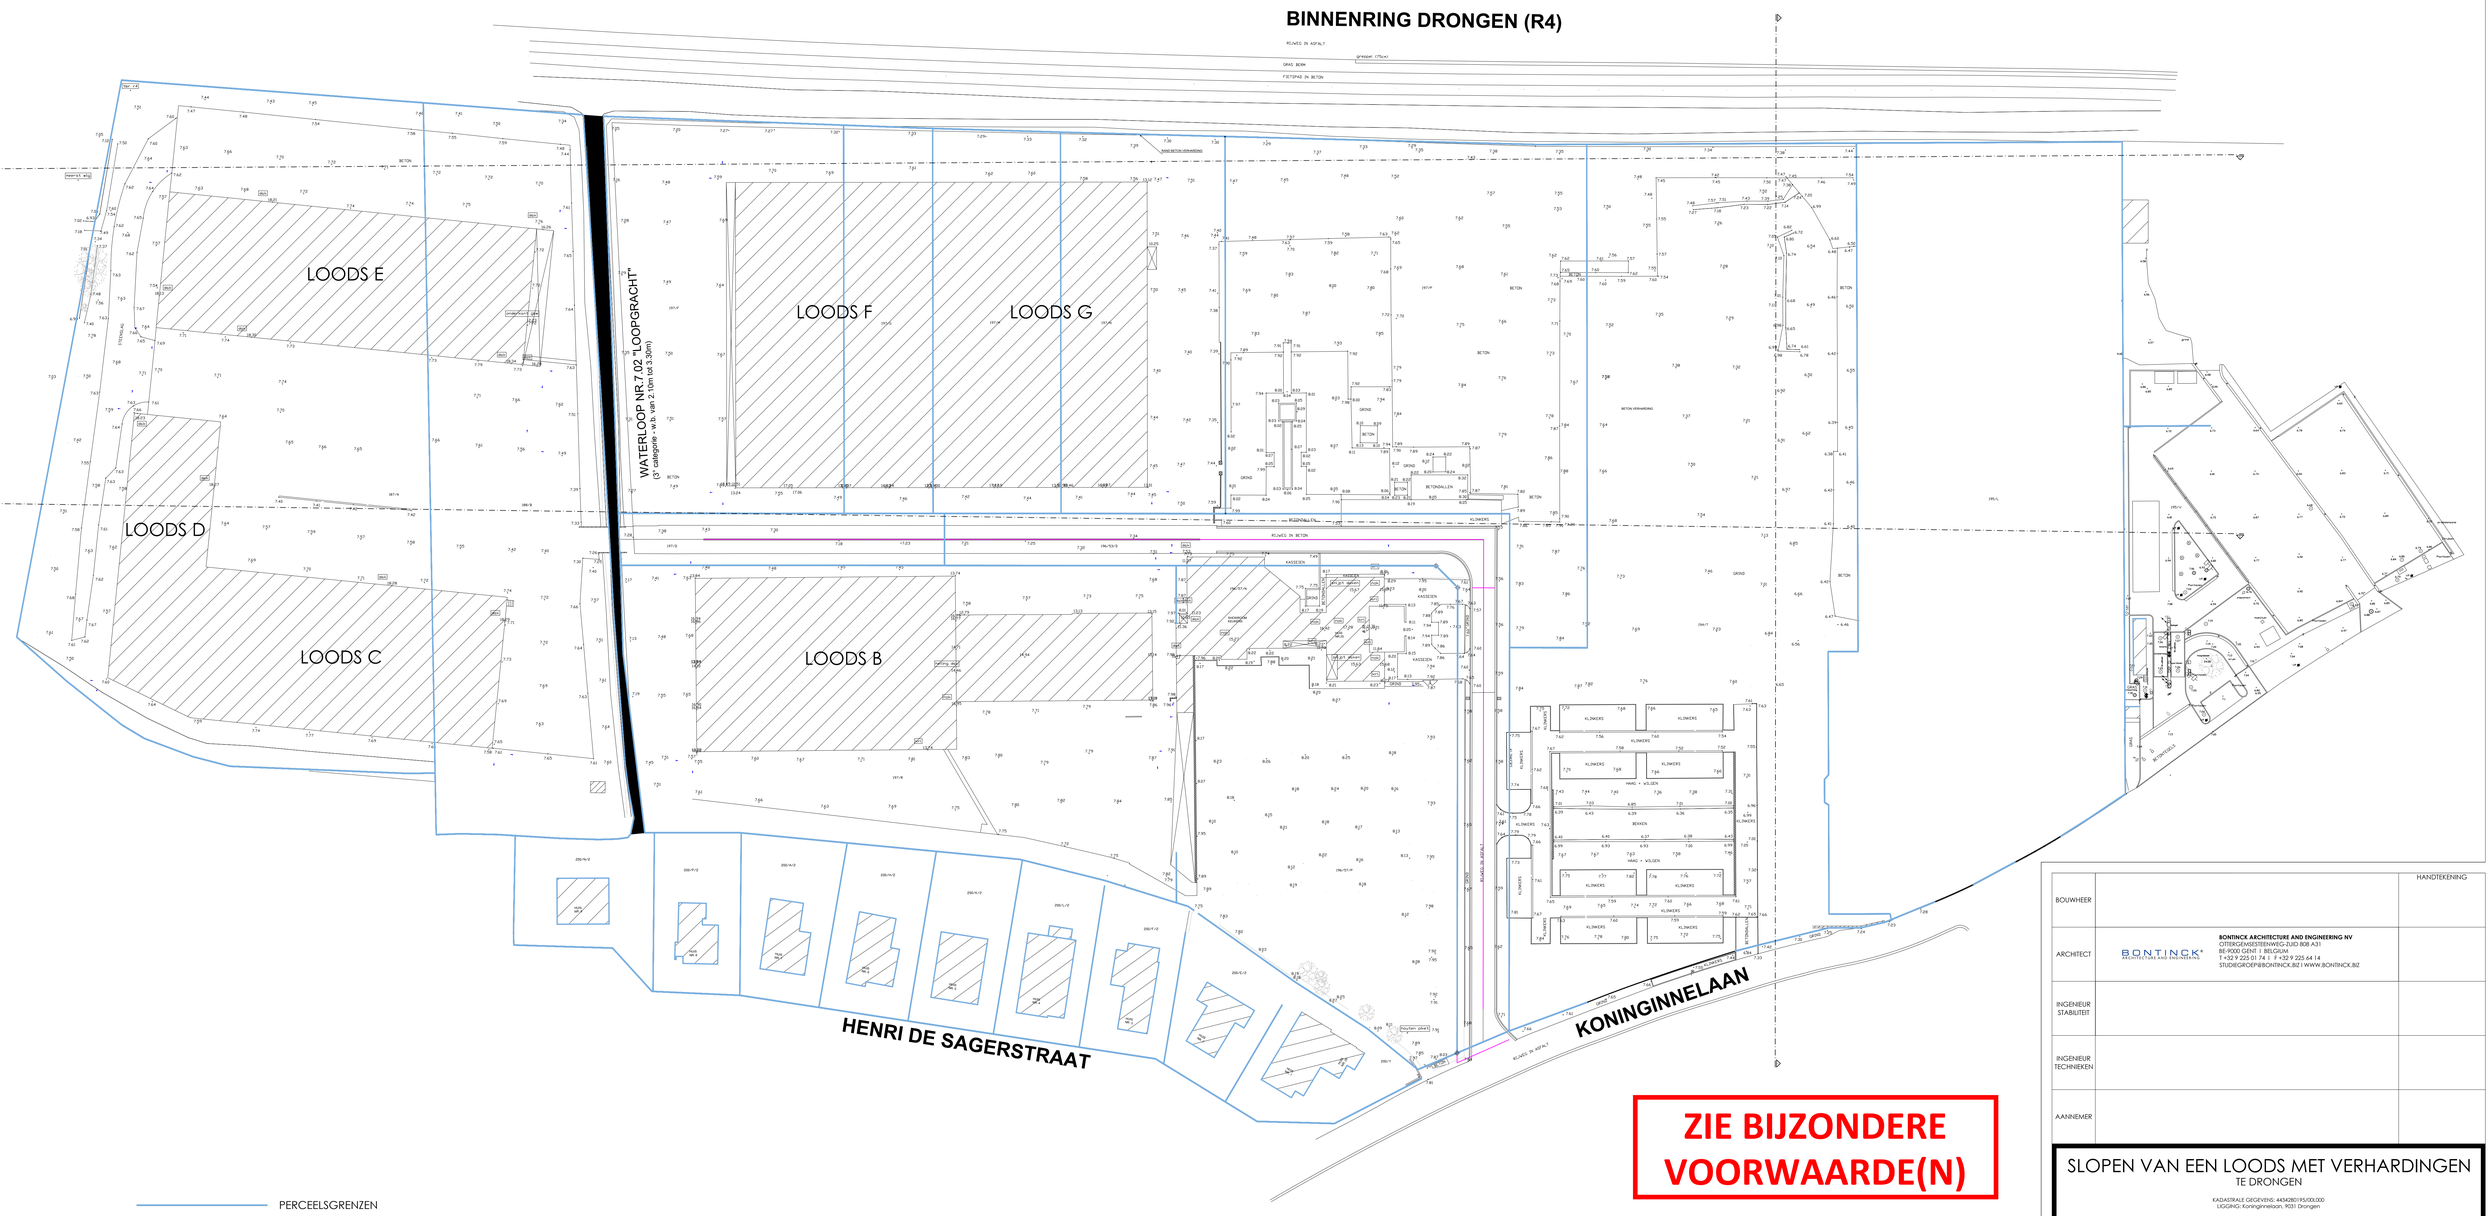

ZIE BIJZONDERE VOORWAARDE(N)

		HANDTEKENING
BOUWHEER		
ARCHITECT	BONTINCK ARCHITECTURE AND ENGINEERING **BONTINCK ARCHITECTURE AND ENGINEERING NV** OTTERGEMSESTEENWEG-ZUID 808 A31 BE-9000 GENT I BELGIUM T +32 9 225 01 74 I F +32 9 225 64 14 STUDIEGROEP@BONTINCK.BE I WWW.BONTINCK.BE	
INGENIEUR STABILITEIT		
INGENIEUR TECHNIEKEN		
AANNEMER		

SLOPEN VAN EEN LOODS MET VERHARDINGEN
TE DRONGEN

KADASTRALE GEGEVENS: 44342B0175/00L000
LIGGING: Koninginnelaan, 9031 Drongen

BA_1274 SLOOP INPLANTINGSPLAN

REVISIES			DOSSIER: 1274-14
INDEX	DATUM	OMSCHRIJVING	SCHAAL: 1/500
			BA
			NUMMER
			I_N_1