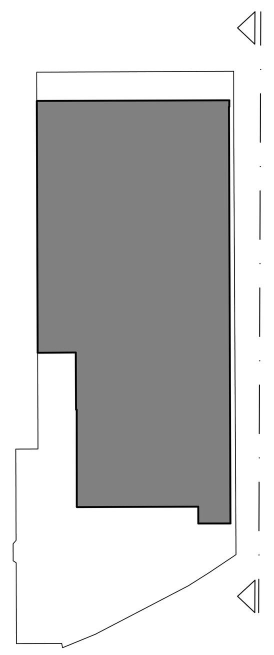

0 200 500 1000 cm

1 GARAGEPOORT

2 METSELWERK

3 GOLFPLATEN ETERNIT

BOUWHEER		HANDTEKENING
ARCHITECT	BONTINCK ARCHITECTURE AND ENGINEERING **BONTINCK ARCHITECTURE AND ENGINEERING NV** OTTERGEMSESTEENWEG-ZUID 808 A31 BE-9000 GENT I BELGIUM T +32 9 225 01 74 I F +32 9 225 64 14 STUDIEGROEP@BONTINCK.BIZ I WWW.BONTINCK.BIZ	
INGENIEUR STABILITEIT		
INGENIEUR TECHNIEKEN		
AANNEMER		

SLOPEN VAN EEN LOODS MET VERHARDINGEN

TE DRONGEN

KADASTRALE GEGEVENS: 44342B0195/00L000
LIGGING: Koninginnelaan, 9031 Drongen

BA_1274 SLOOP
GEVEL

REVISIES			DOSSIER: 1274-14
INDEX	DATUM	OMSCHRIJVING	SCHAAL: 1/100
			BA
			NUMMER
			G_N_4