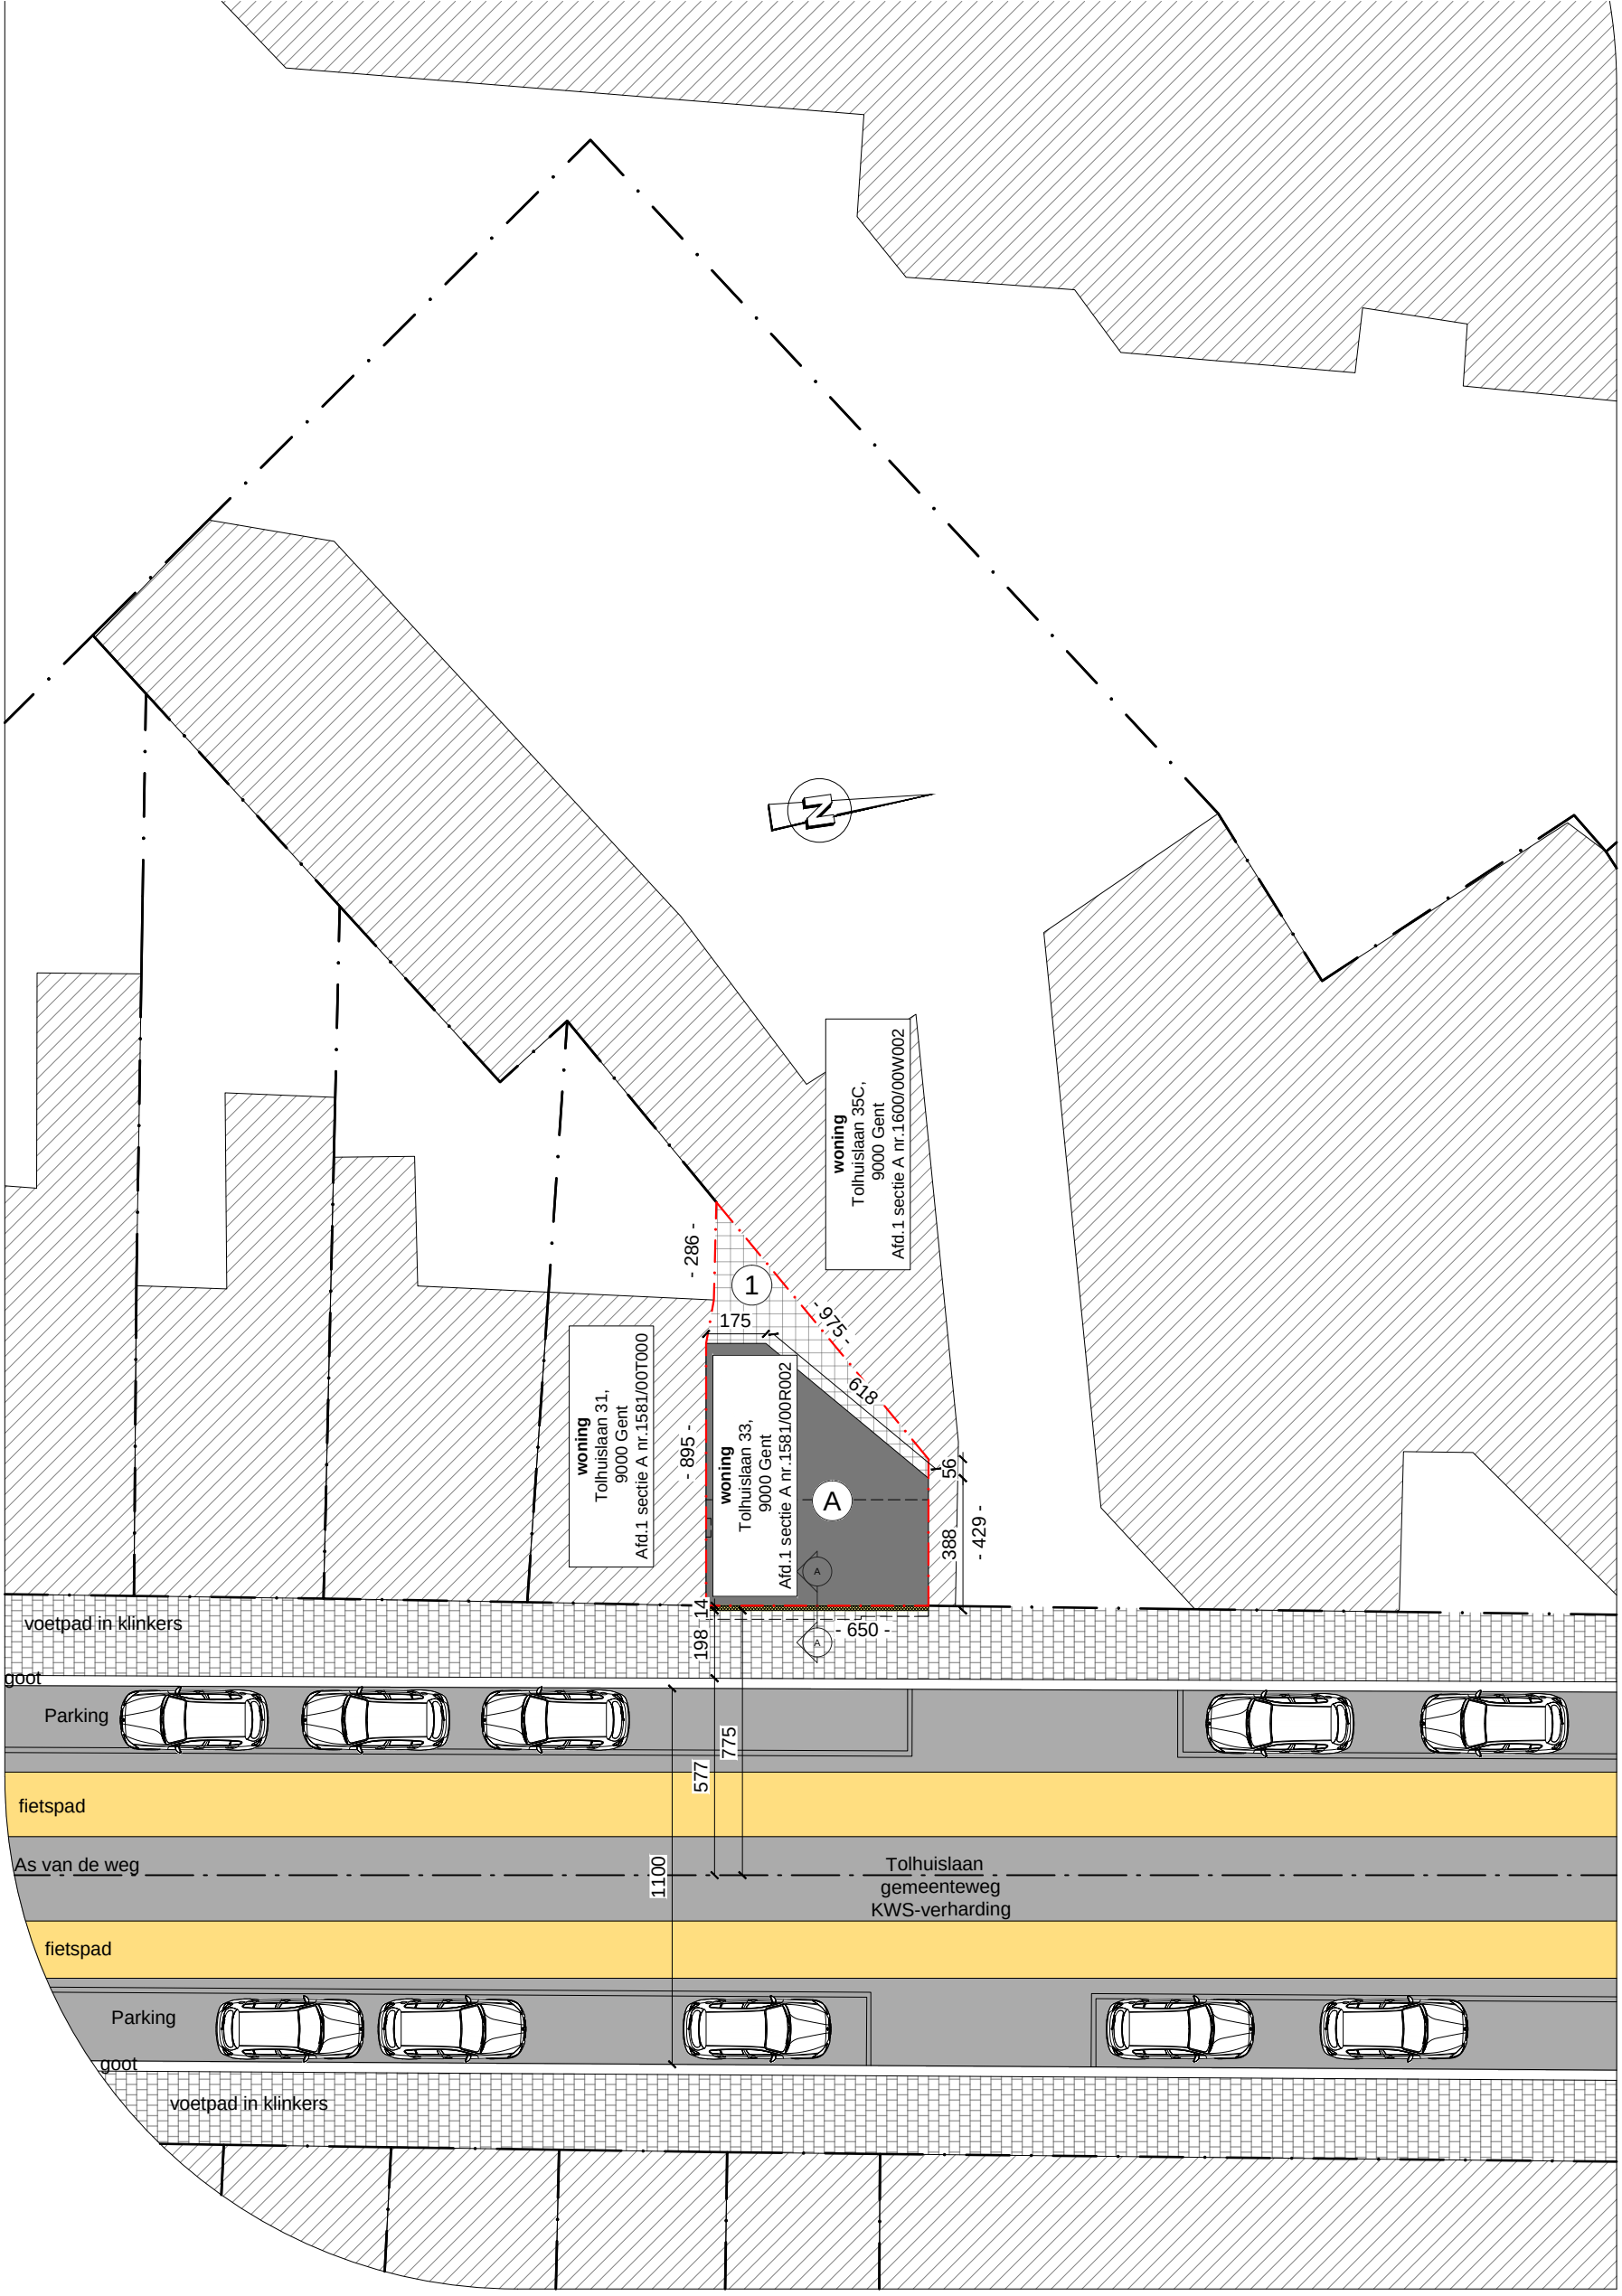

VERHARDINGEN				
Nr.	type	Materiaal	waterdoorlatend	Opp.(m²)
	terras	klinkers	neen	12,02
Totaal verhardingen(m²)				12,02

CONSTRUCTIES		
letter	type	Opp.(m²)
	woning	41,47
Totaal constructies(m²)		41,47

PERCEEL	
Totale Opp. (m²)	52,59
% verhard	23%
% bebouwd	79%

NIEUWE TOESTAND: INPLANTING
schaal 1:200

0 1 5 10 1/200