



VOORWERP VAN DE AANVRAAG = TUINZONE + ZONE LUIFEL

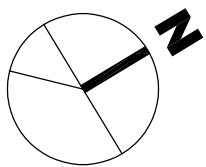

VERDIEPING +1, VT,

SCHAAL 1 : 100
BA_0_P_V_10

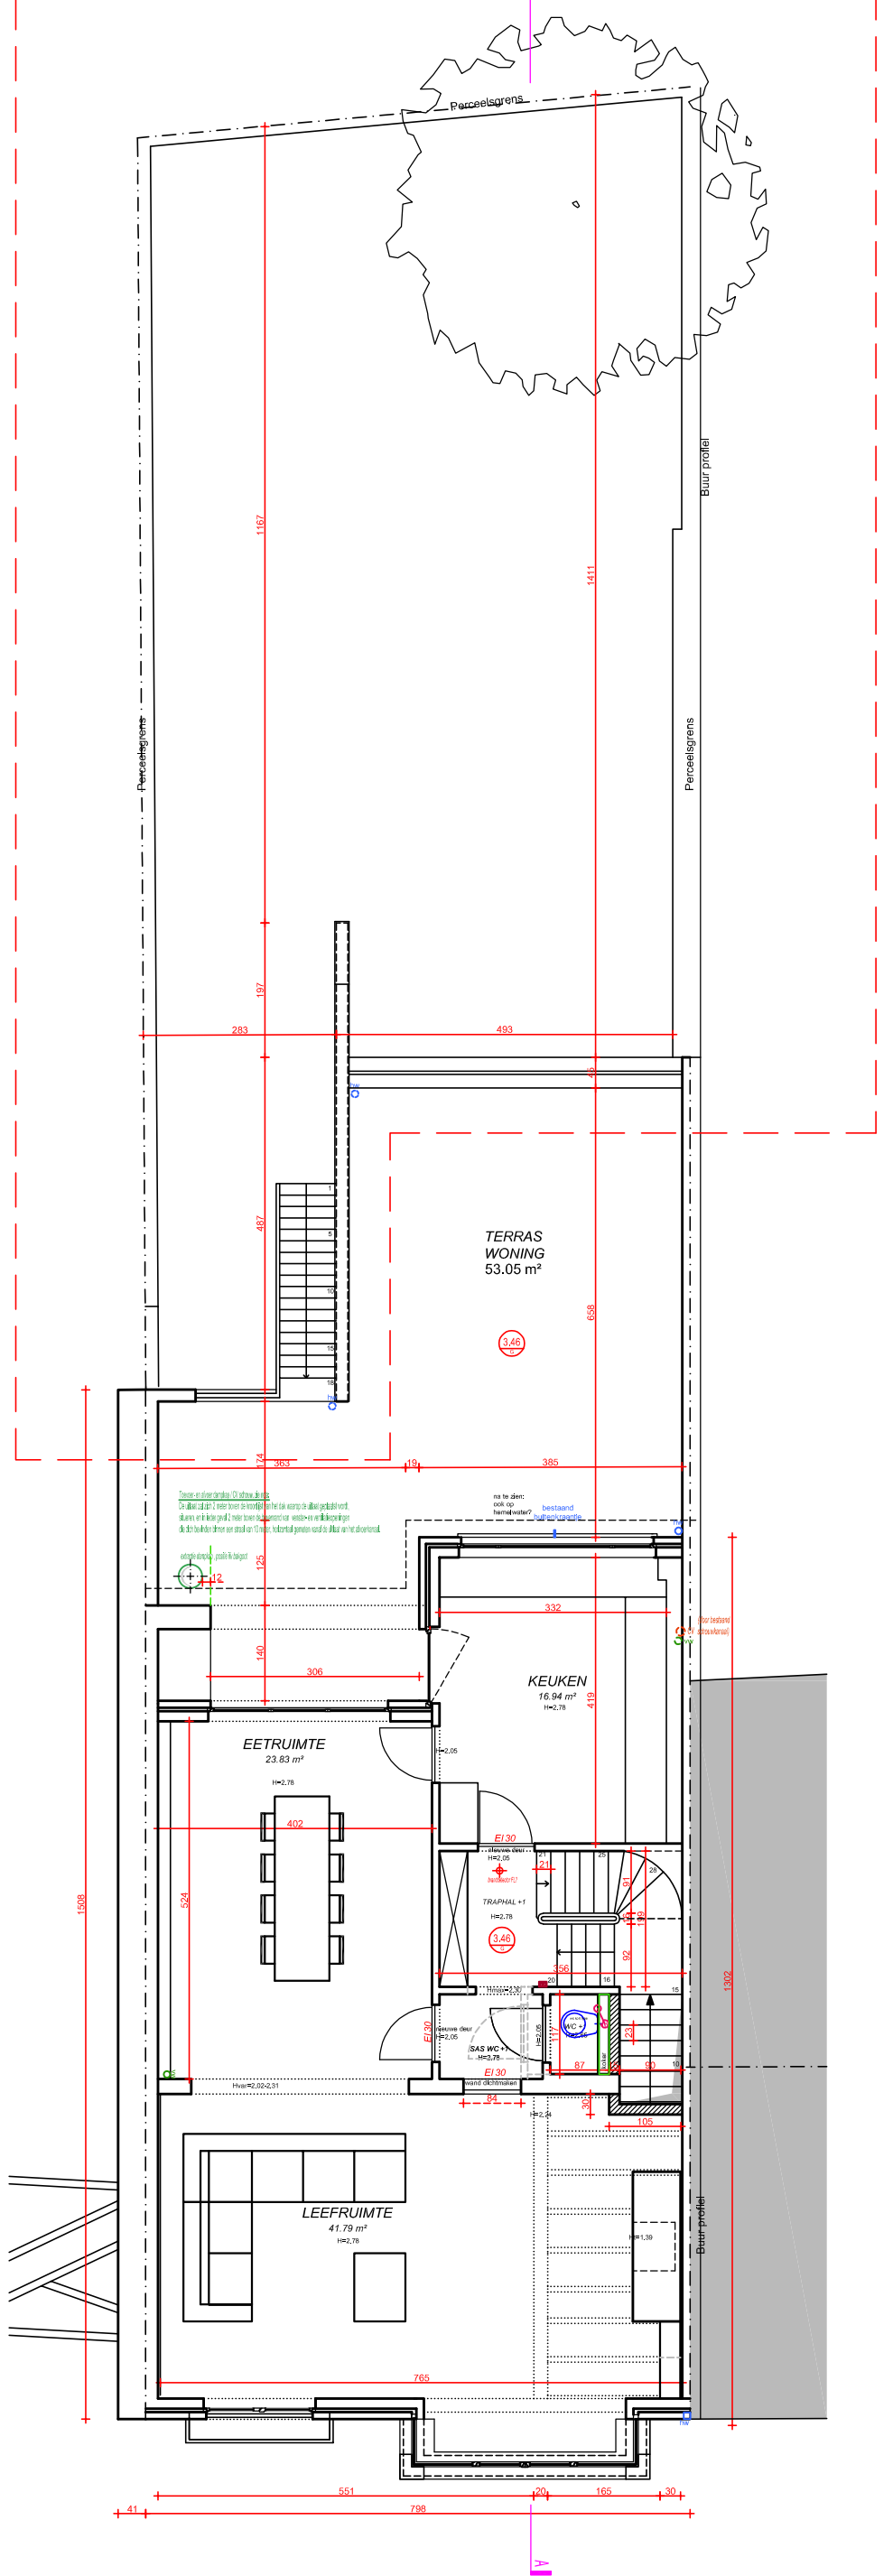