
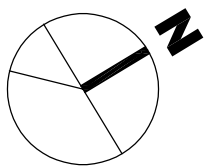


VOORWERP VAN DE AANVRAAG = TUINZONE + ZONE LUIFEL

TUIN (niet overdekt, excl tuinmuren)
 totaal = 117.69m²

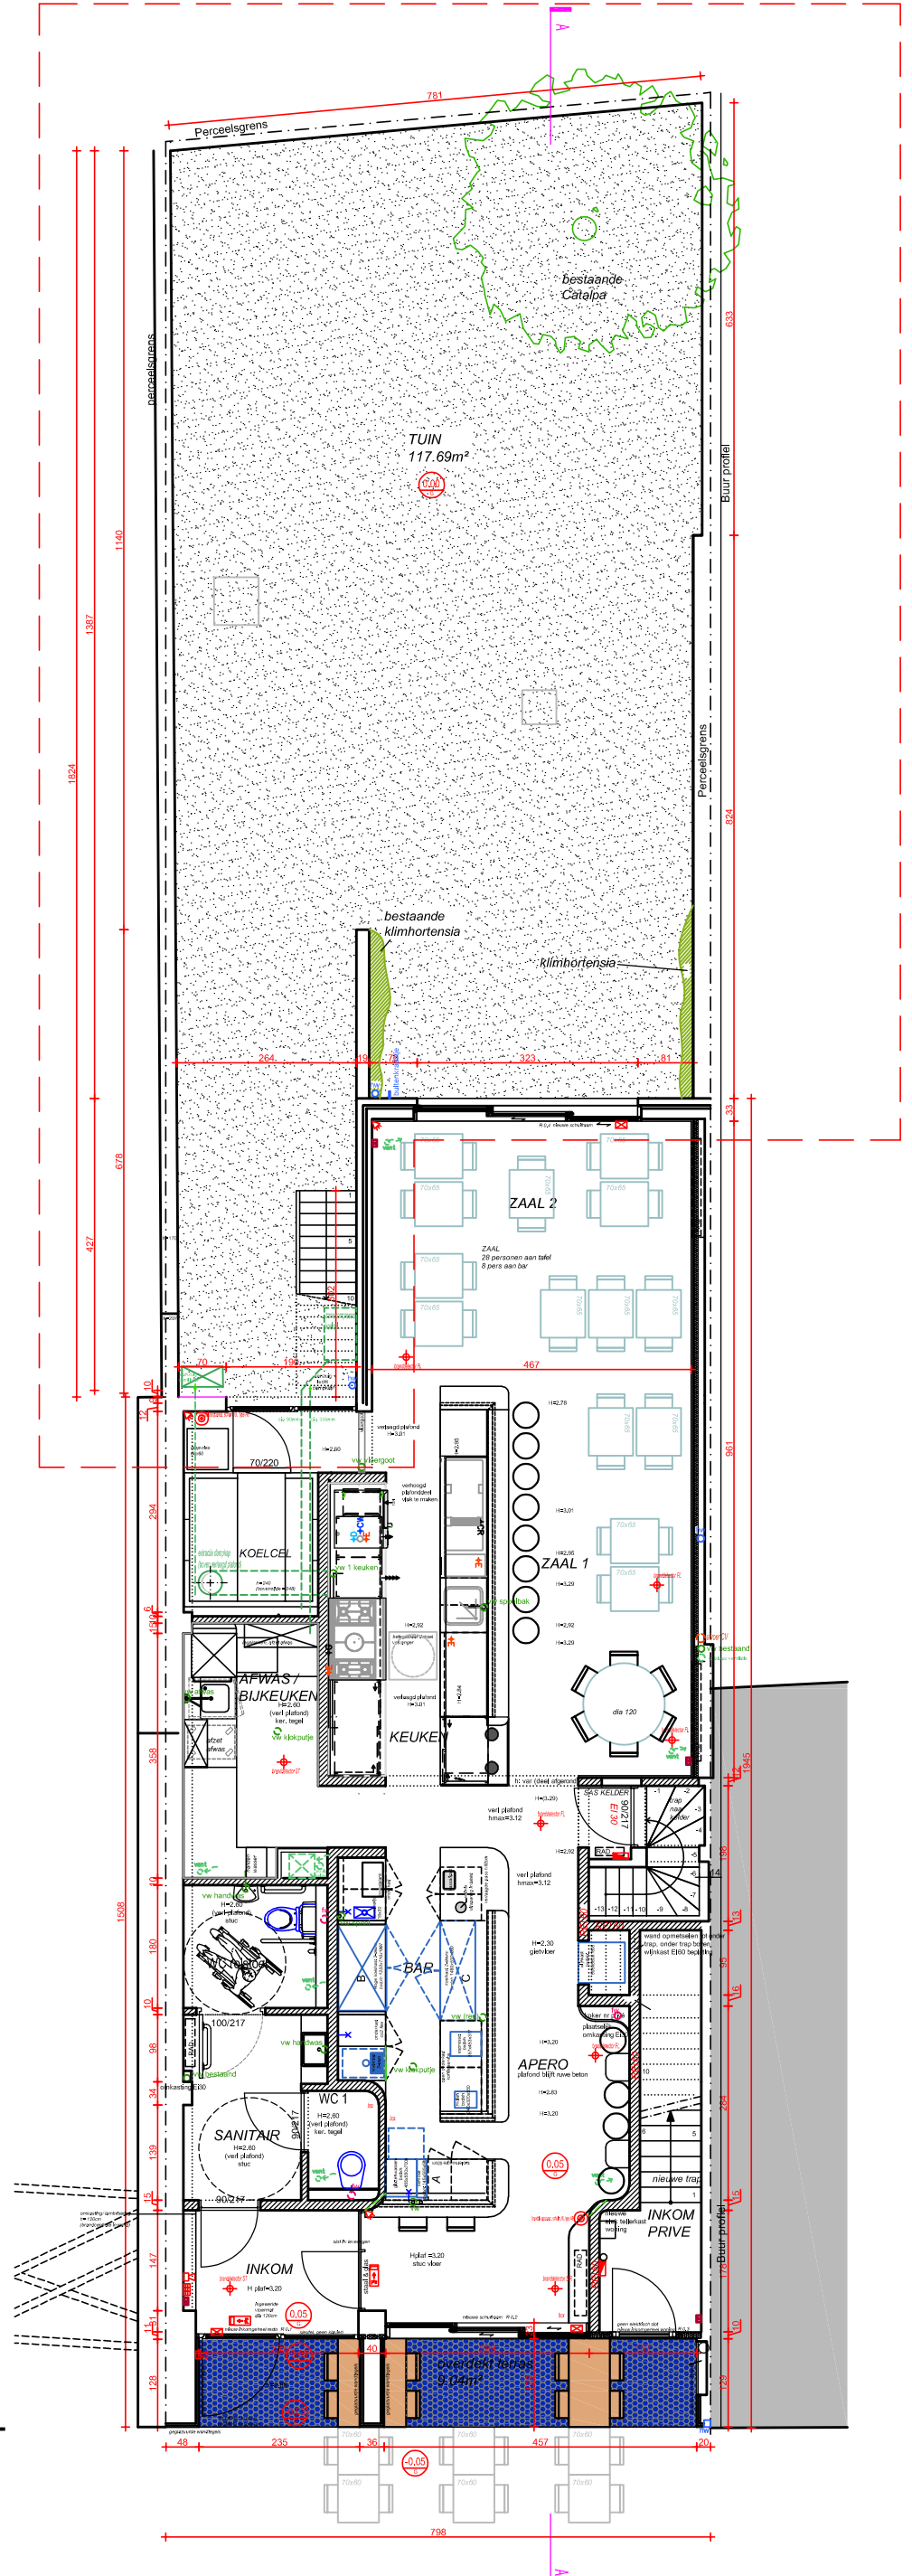

GELIJKVLOERS, tuinzone - VT

SCHAAL 1 : 100
 BA_0_P_V_00