


**ZIE BIJZONDERE  
VOORWAARDE(N)**

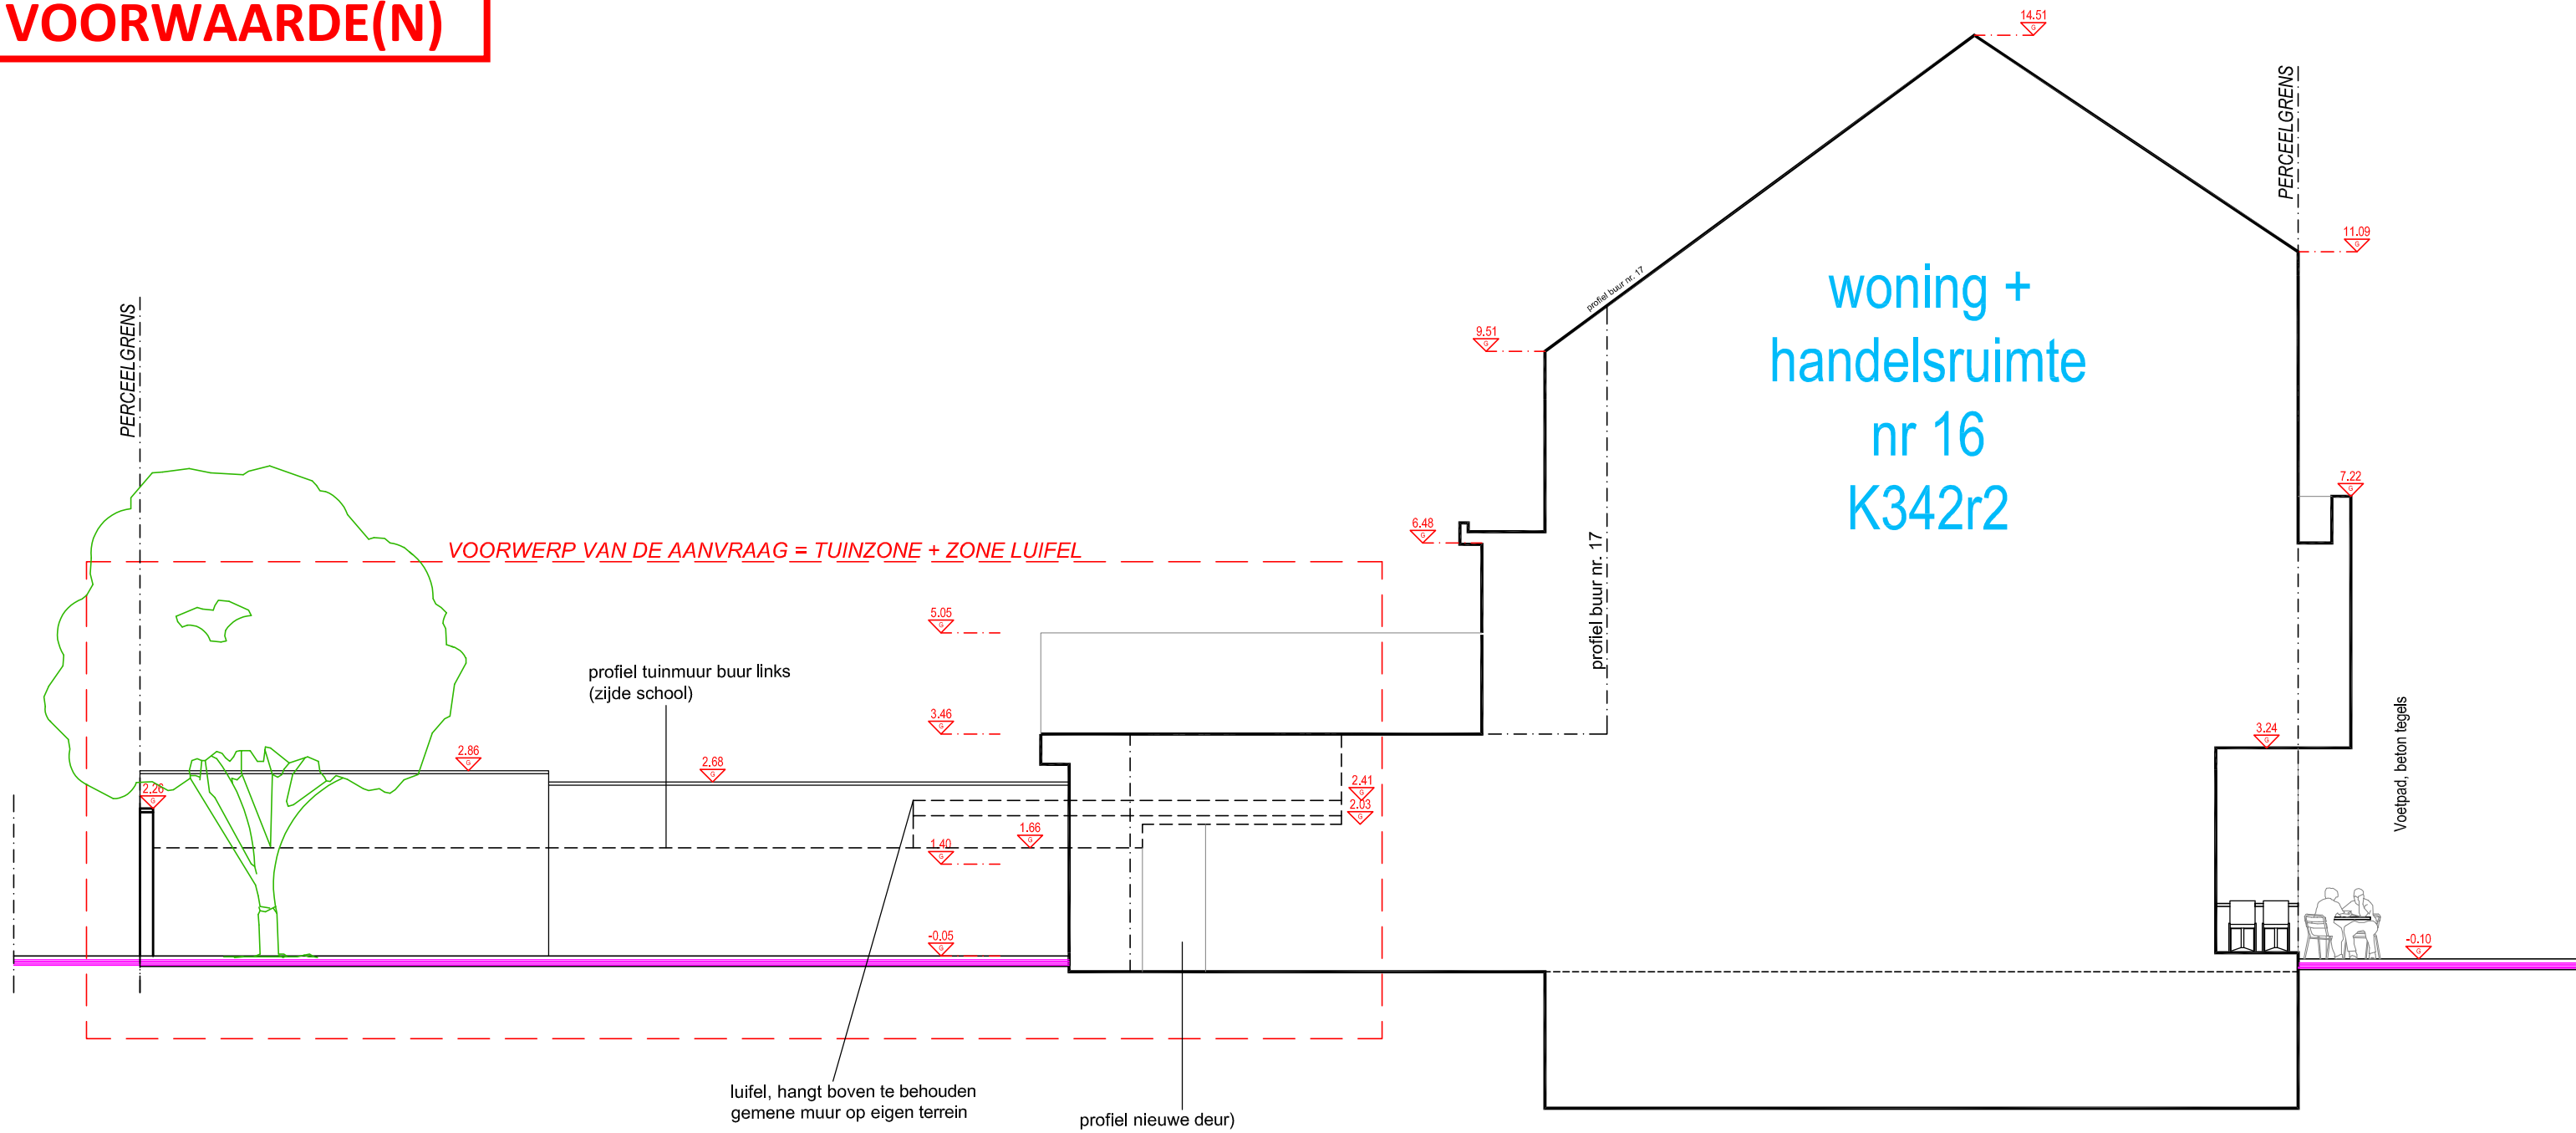

TERREINPROFIEL- BT & NT

SCHAAL 1 : 100  
BA\_0\_T\_B&N