


**ZIE BIJZONDERE
VOORWAARDE(N)**

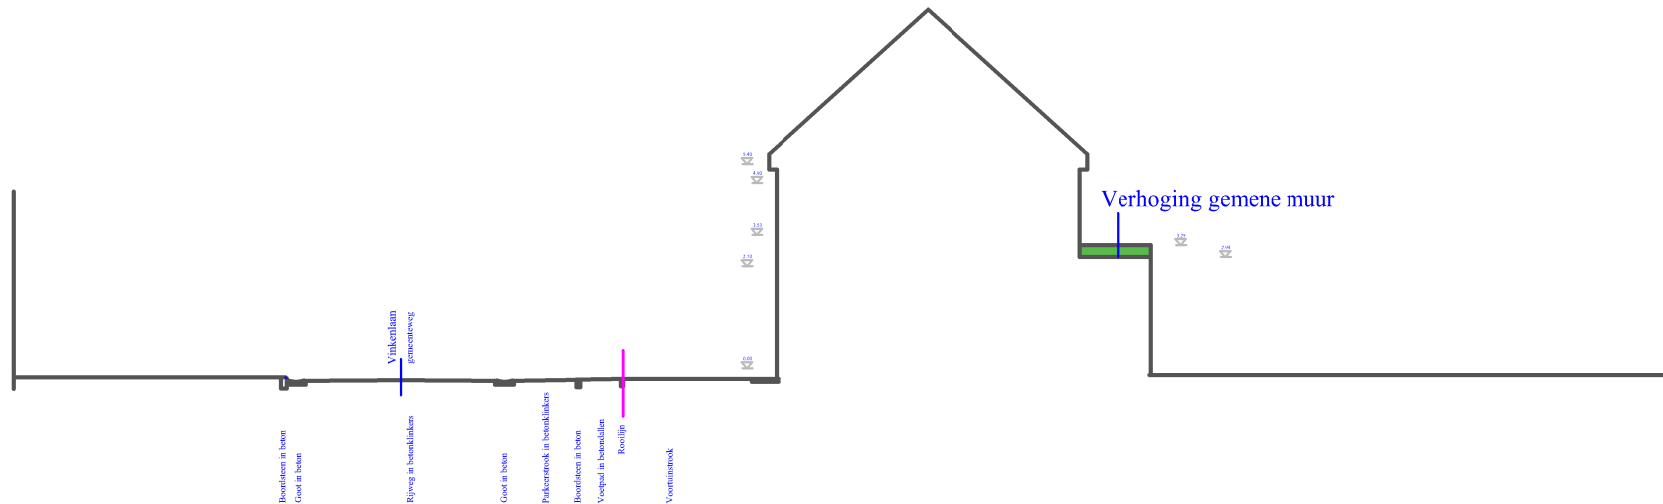

Profiel pand Vinkenlaan 50
schaal idem als inplantingsplan



Frank Ponnet
Energie Bewuste Architect
EPB en EPC verslaggever
Akkerstraat 22
9000 Gent
tel. 09 / 233 24 27
GSM 0486 / 36 45 56
e-mail frank.ponnet@telenet.be
orde van architecten
Oost-Vlaanderen
stamnummer A100745

OPDRACHTGEVER

Dimitrie Pieters
Brusselsesteenweg 491
9050 Gent (Gentbrugge)
0494 14 54 15
pietersdimitri101@gmail.com

WERF

Vinkenlaan 48
9040 Gent
19de afd.
sectie C
nrs. 350k3

Verbouwen rijwoning

Nieuwe toestand


Profiel pand vinkenlaan 50

DATUM

10 10 2024

PLANNUMMER

BA_verbouwing rijwoning_T_N_02_profiel pand vinkenlaan 50

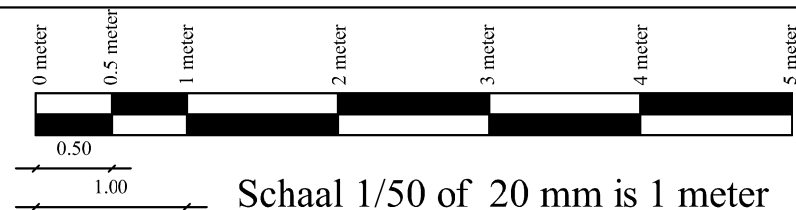

Maatlijn

Schaal 1/50 of 20 mm is 1 meter

Dit plan blijft onze eigendom het is verboden het te kopiëren of aan derden te geven zonder uitdrukkelijke toestemming.