


**ZIE BIJZONDERE  
VOORWAARDE(N)**

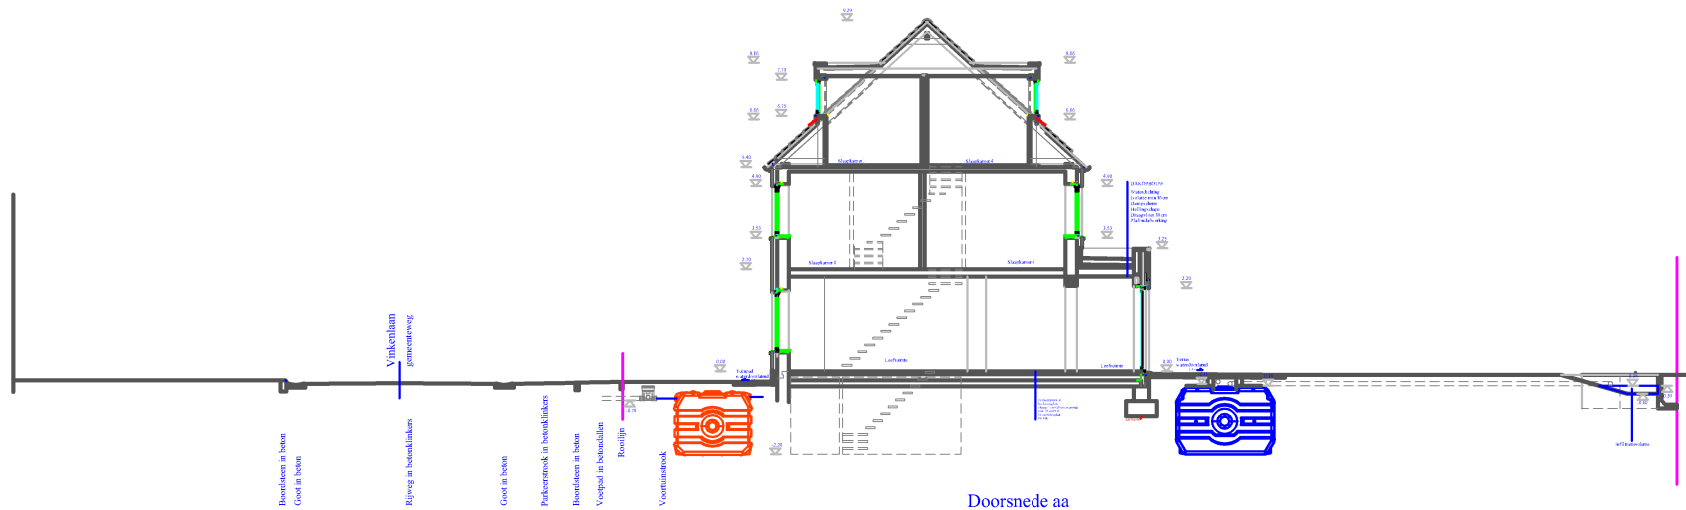

**Terreinprofiel aa nieuwe toestand**  
schaal idem als inplantinsplan



Frank Ponnet  
Energie Bewuste Architect  
EPB en EPC verslaggever  
Akkerstraat 22  
9000 Gent  
tel. 09 / 233 24 27  
GSM 0486 / 36 45 56  
e-mail frank.ponnet@telenet.be  
orde van architecten  
Oost-Vlaanderen  
stamnummer A100745

**OPDRACHTGEVER**

Dimitrie Pieters  
Brusselsesteenweg 491  
9050 Gent (Gentbrugge)  
0494 14 54 15  
pietersdimitri101@gmail.com

**WERF**

Vinkenlaan 48  
9040 Gent  
19de afd.  
sectie C  
nrs. 350k3

Verbouwen rijwoning


Nieuwe toestand      Terreinprofiel aa

**PLANNUMMER**

BA\_verbouwing rijwoning\_T\_N\_01\_terreinprofiel aa

**DATUM**

10 10 2024

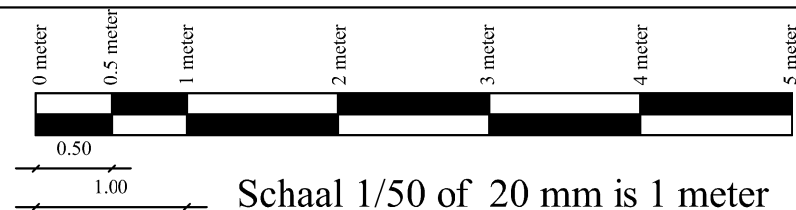

Schaal 1/50 of 20 mm is 1 meter

Dit plan blijft onze eigendom het is verboden het te kopiëren of aan derden te geven zonder uitdrukkelijke toestemming.