

Terreinprofiel aa bestaande toestand

schaal idem als inplantingsplan



Frank Ponné
 Energie Bewuste Architect
 EPB en EPC verslaggever
 Akkerstraat 22
 9000 Gent
 tel. 09 / 233 24 27
 GSM 0486 / 36 45 56
 e-mail frank.ponne@telenor.be
 orde van architecten
 Oost-Vlaanderen
 stamnummer A100745

OPDRACHTGEVER
 Dimitrie Pieters
 Brusselssesteenweg 491
 9050 Gent (Gentbrugge)
 0494 14 54 15
 pietersdimitri101@gmail.com

WERF
 Vinkenlaan 48
 9040 Gent
 19de afd.
 sectie C
 nrs. 350K3

Verbouwen rijwoning

Bestaande toestand


Terreinprofiel aa

DATUM

06 01 2021

PLANNUMMER

BA_verbouwing rijwoning_T_B_1_terrainprofiel aa

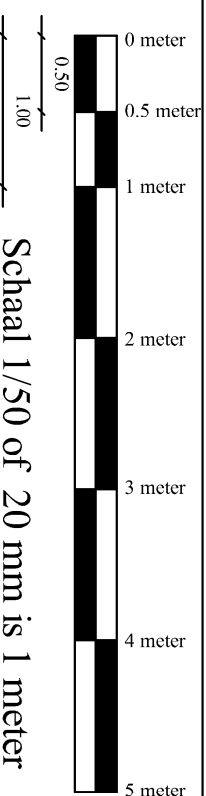

Maatlijn

Schaal 1/50 of 20 mm is 1 meter

Dit plan blijft onze eigendom het is verboden het te kopiëren of aan derden te geven zonder uitdrukkelijke toestemming.