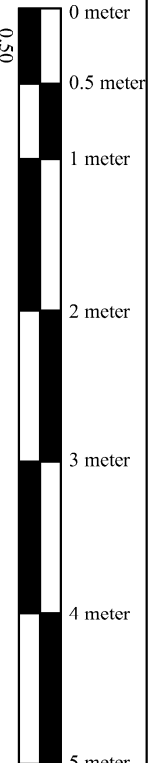
 Frank Ponné Energie Bewuste Architect EPB en EPC verslaggever Akkerstraat 22 9000 Gent tel: 09 / 233 24 27 GSM 0486 / 36 45 56 e-mail frank.ponne@telenet.be orde van architecten Oost-Vlaanderen stamnummer A100745	OPDRACHTGEVER Dimitrie Pieters Brusselsesteenweg 491 9050 Gent (Gentbrugge) 0494 14 54 15 pietersdimitri101@gmail.com	Verbuwen rijwoning	DATUM 06 01 2021
	WERF Vinkenlaan 48 9040 Gent 19de afd. sectie C nrs. 350K3	Bestande toestand	Doorsnede aa
PLANNUMMER BA_verbuwing rijwoning_S_B_01_doorsnede aa		 Schaal 1/50 of 20 mm is 1 meter Maatlijn	
Dit plan blijft onze eigendom het is verboden het te kopiëren of aan derden te geven zonder uitdrukkelijke toestemming.			

Doorsnede aa