
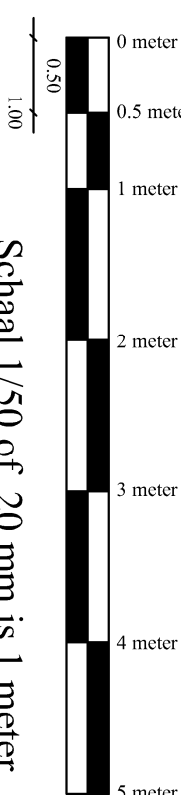


# Zolder verdieping

 <p>Frank Ponné Energie Bewuste Architect EPB en EPC verslaggever Akkerstraat 22 9000 Gent tel. 09 / 233 24 27 GSM 0486 / 36 45 56 e-mail frank.ponne@telenet.be Orde van architecten Oost-Vlaanderen stamnummer A100745</p>	<b>OPDRACHTGEVER</b> Dimitrie Pieters Brusselsesteenweg 491 9050 Gent (Gandbrugge) 0494 14 54 15 pietersdimitri10@gmail.com		<b>DATUM</b> 06 01 2021
	<b>WERF</b> Vinkenlaan 48 9040 Gent 19de afl. sectie C nrs. 350K3	<b>Verbouwen rijwoning</b>  <b>Bestaande toestand</b> <b>Zolder verdieping</b>	
 <p>Schaal 1/50 of 20 mm is 1 meter</p>		<b>Maatlijn</b>	

Dit plan blijft onze eigendom het is verboden het te kopiëren of aan derden te geven zonder uitdrukkelijke toestemming.

