

**ZIE BIJZONDERE
VOORWAARDE(N)**

Dakpannen zwart

Hanggoot zink

Baksteengevel rood bruin

Buitenschrijnwerk wit

arduin dorpel grijs

Beton omkadering wit

Buitenschrijnwerk bruin

Dakpannen donker rood

Hanggoot zink

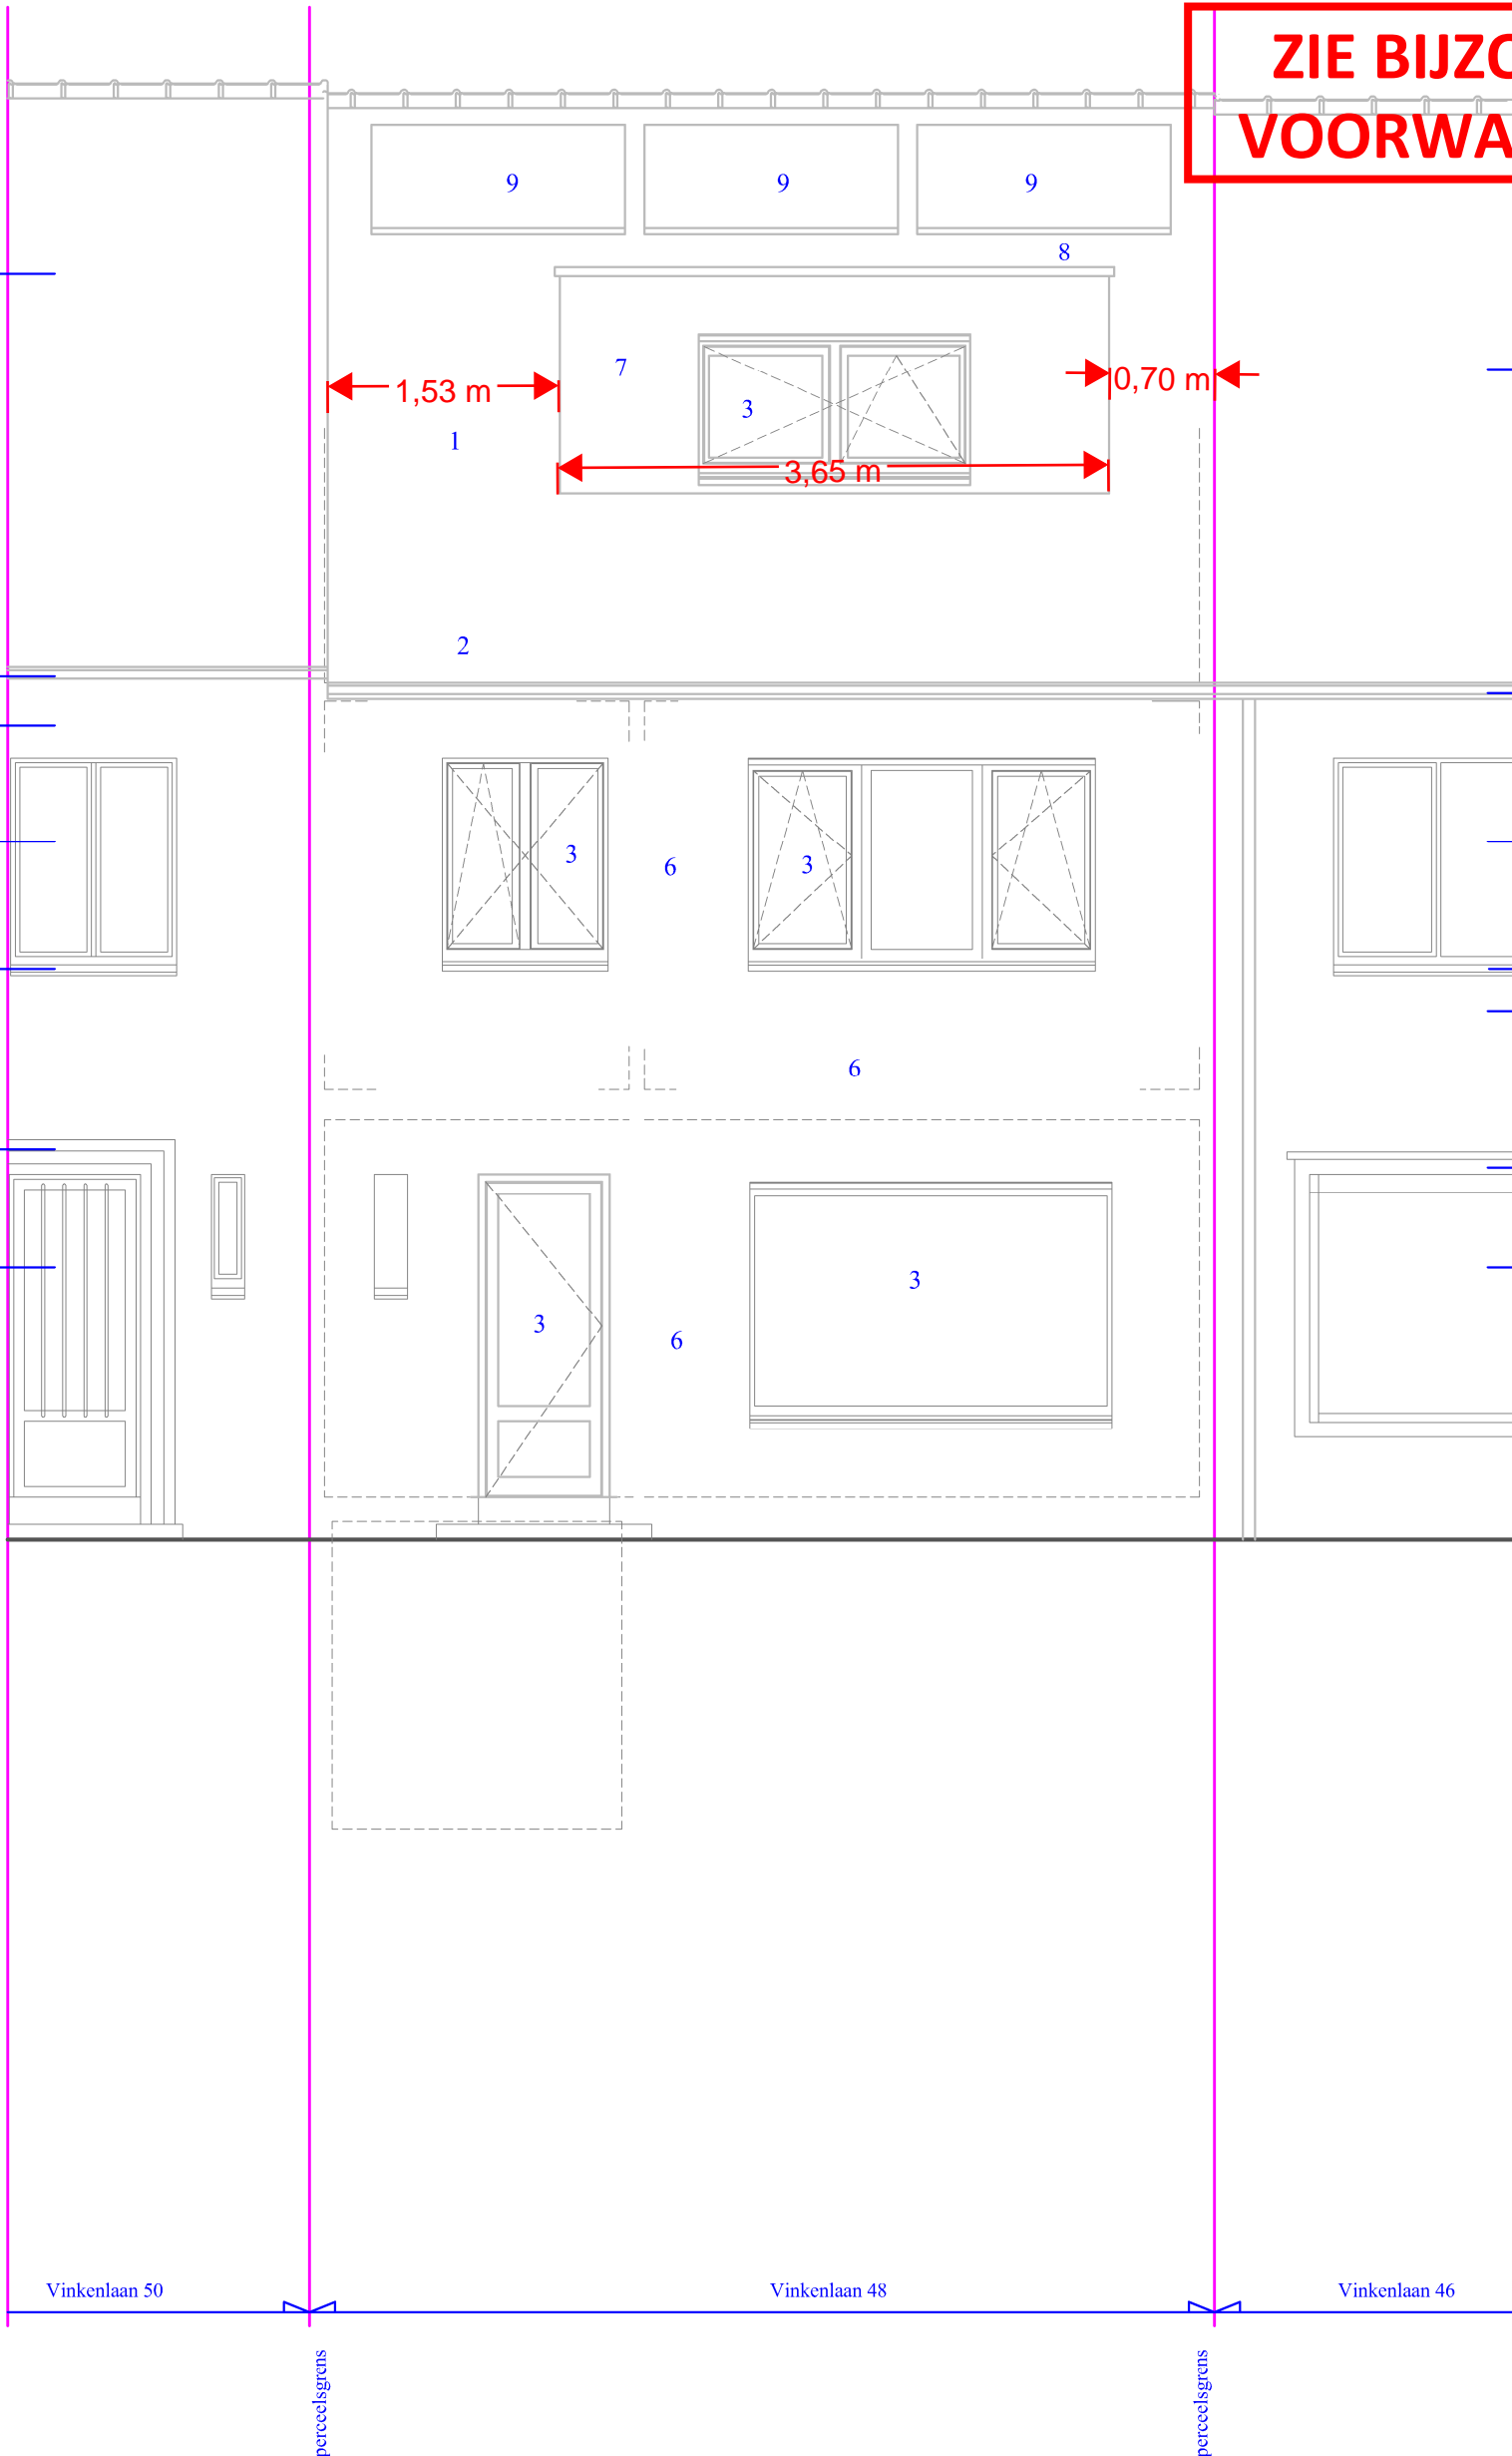
Buitenschrijnwerk wit

arduin dorpel grijs



Baksteengevel rood bruin

Beton omkadering licht blauw

Buitenschrijnwerk wit



Voorgevel

 <p>Frank Ponnet Energie Bewuste Architect EPB en EPC verslaggever Akkerstraat 22 9000 Gent tel. 09 / 233 24 27 GSM 0486 / 36 45 56 e-mail frank.ponnet@telenet.be orde van architecten Oost-Vlaanderen stamnummer A100745</p>	<p>OPDRACHTGEVER Dimitrie Pieters Brusselsesteenweg 491 9050 Gent (Gentbrugge) 0494 14 54 15 pietersdimitri101@gmail.com</p>	<p>Verbouwen rijwoning</p>	<p>DATUM 10 10 2024</p>
	<p>WERF Vinkenlaan 48 9040 Gent 19de afd. sectie C nrs. 350k3</p>	<p>Nieuwe toestand Voorgevel</p>	<p>PLANNUMMER BA_verbouwing rijwoning_G_N_01_voorgevel</p>
		 <p>Maatlijn</p>	
		<p>Schaal 1/50 of 20 mm is 1 meter</p>	
<p>Dit plan blijft onze eigendom het is verboden het te kopiëren of aan derden te geven zonder uitdrukkelijke toestemming.</p>			