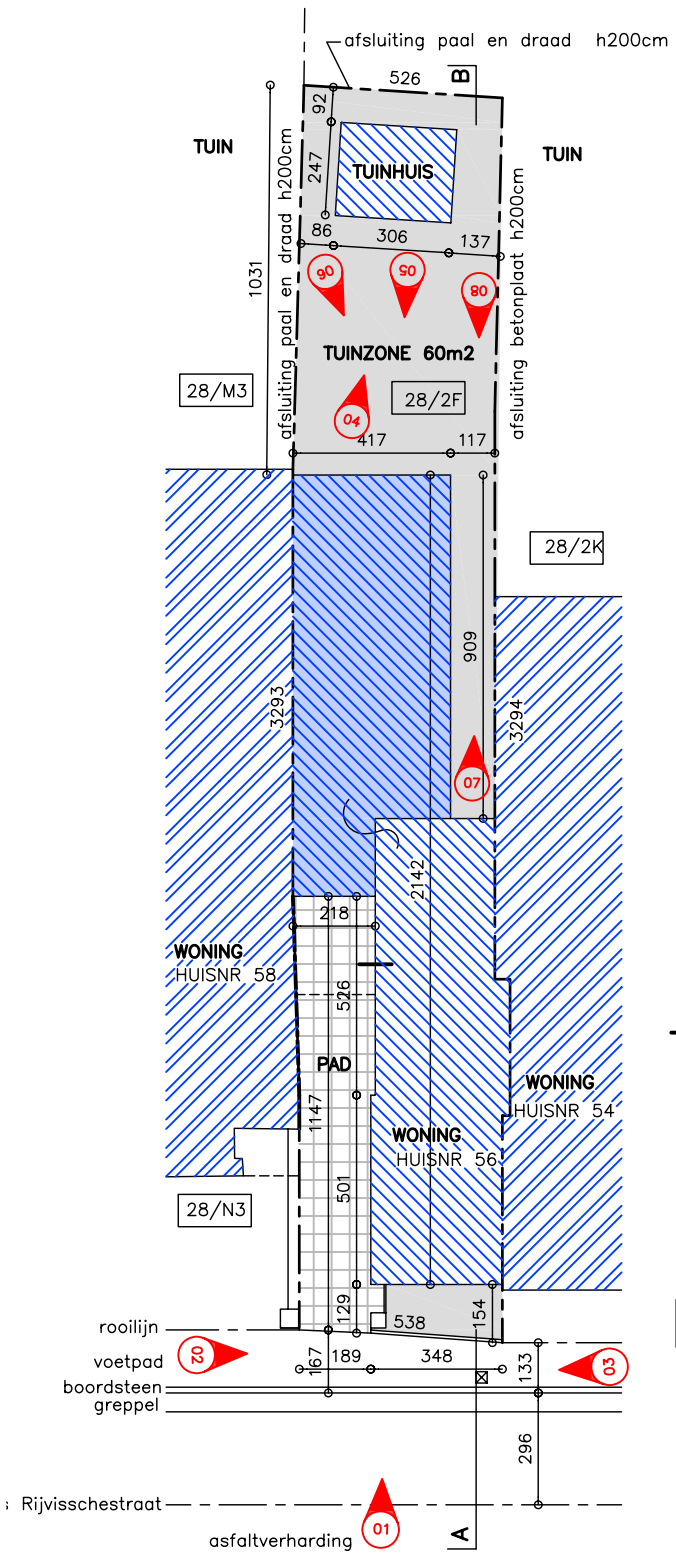

INPLANTING BESTAAND

0 1 5

schaal 1/200

LEGENDE
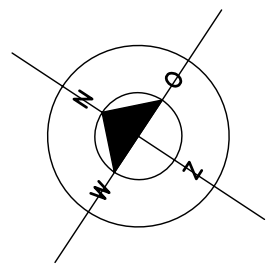
- AANPALENDE BEBOUWING
- BESTAANDE/VERGUNDE BEBOUWING
- VOORWERP VAN DE REGULARISATIE
- BESTAANDE NIET DOORLATENDE VERHARDING MET NATUURSTEEN
- BESTAANDE WATERDOORLATENDE VERHARDING MET KIEZELSTEEN