



## ZIE BIJZONDERE VOORWAARDE(N)

Minimaal 50% van deze achtertuintstrook  
moet groen en onverhard aangelegd  
worden.

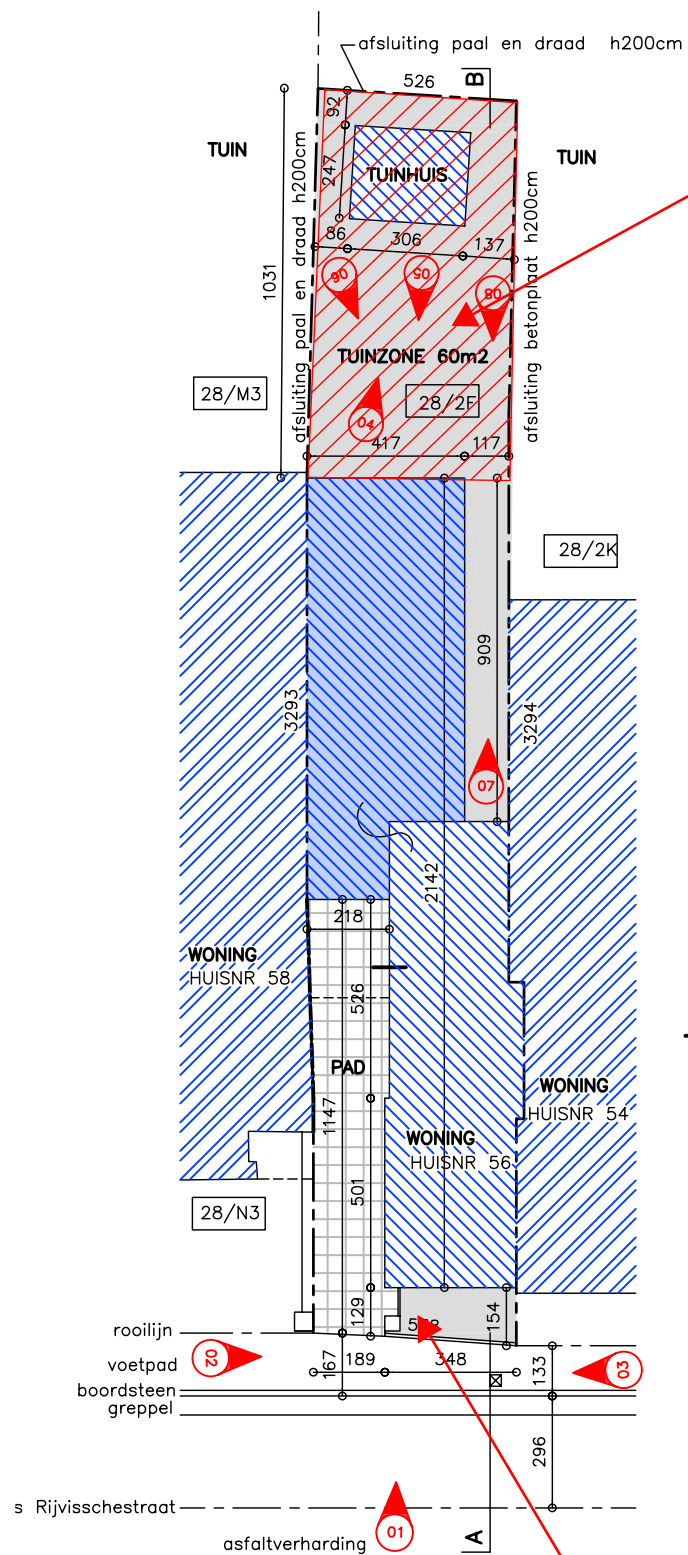

### LEGENDE

	AANPALENDE BEBOUWING
	BESTAANDE/VERGUNDE BEBOUWING
	VOORWERP VAN DE REGULARISATIE
	BESTAANDE NIET WATERDOORLATENDE VERHARDING MET NATUURSTEEN
	BESTAANDE WATERDOORLATENDE VERHARDING MET KIEZELSTEEN

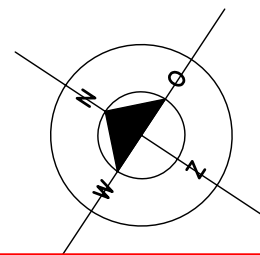

## ZIE BIJZONDERE VOORWAARDE(N)

De verharding in de voortuintstrook moet beperkt  
worden tot 1 pad van maximaal 1,50 m breed.  
Het overig deel van de voortuin moet groen en  
onverhard zijn.

### INPLANTING NIEUW

