BRITSOM PHILIPS architects
steendam 74 -1 9000 gent t 0032-9 334 51 80
britsomphilips.com office@britsomphilips.com

VROUWE
Verbouwing van meergezinswoning

BOUWHEER
TM VROUWE

LIGGING
Vrouwebroersstraat 15 | 9000 GENT
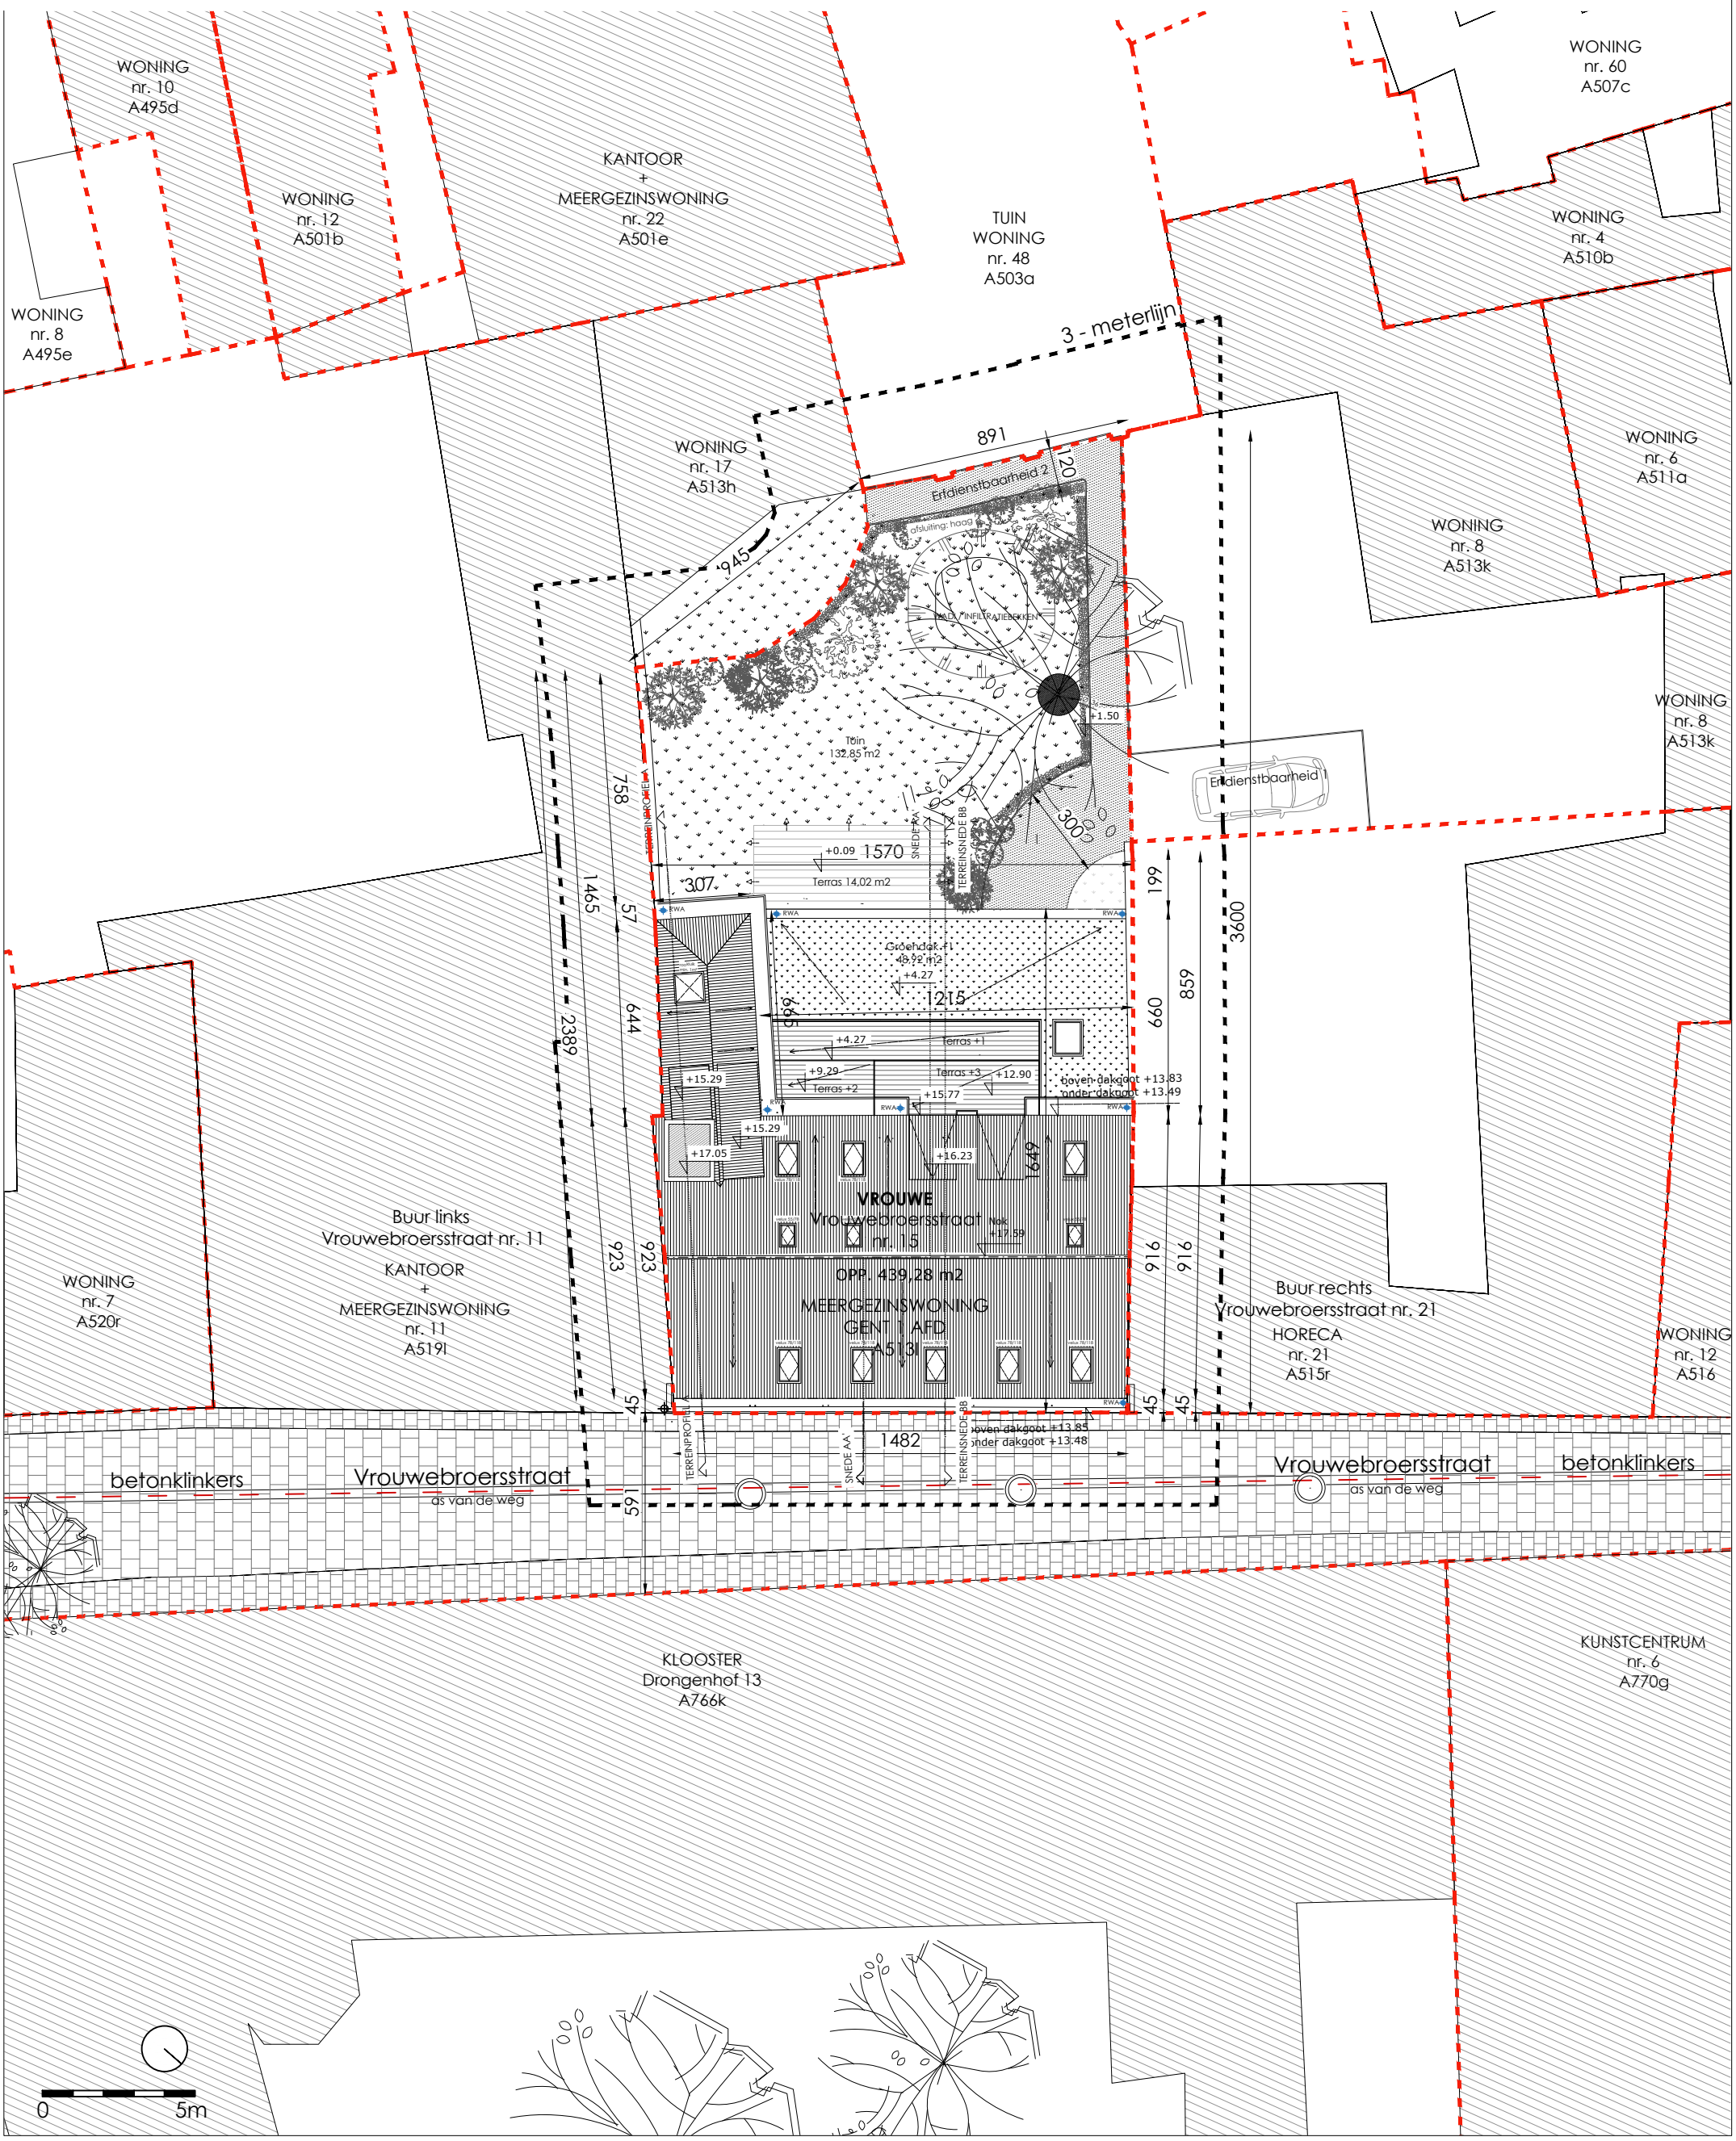
NIEUWE TOESTAND - Inplantingsplan
schaal 1/200 (formaat A3) 23.10.2024
alle maten dienen ter plaatse gecontroleerd te worden