BRITSOM PHILIPS architects

steendam 74 -1 9000 gent t 0032-9 334 51 80
britsomphilips.com office@britsomphilips.com

VROUWE

Verbouwing van meergezinswoning

BOUWHEER

TM VROUWE

LIGGING

Vrouwebroersstraat 15 | 9000 GENT

BESTAANDE TOESTAND - NIV. +1.5
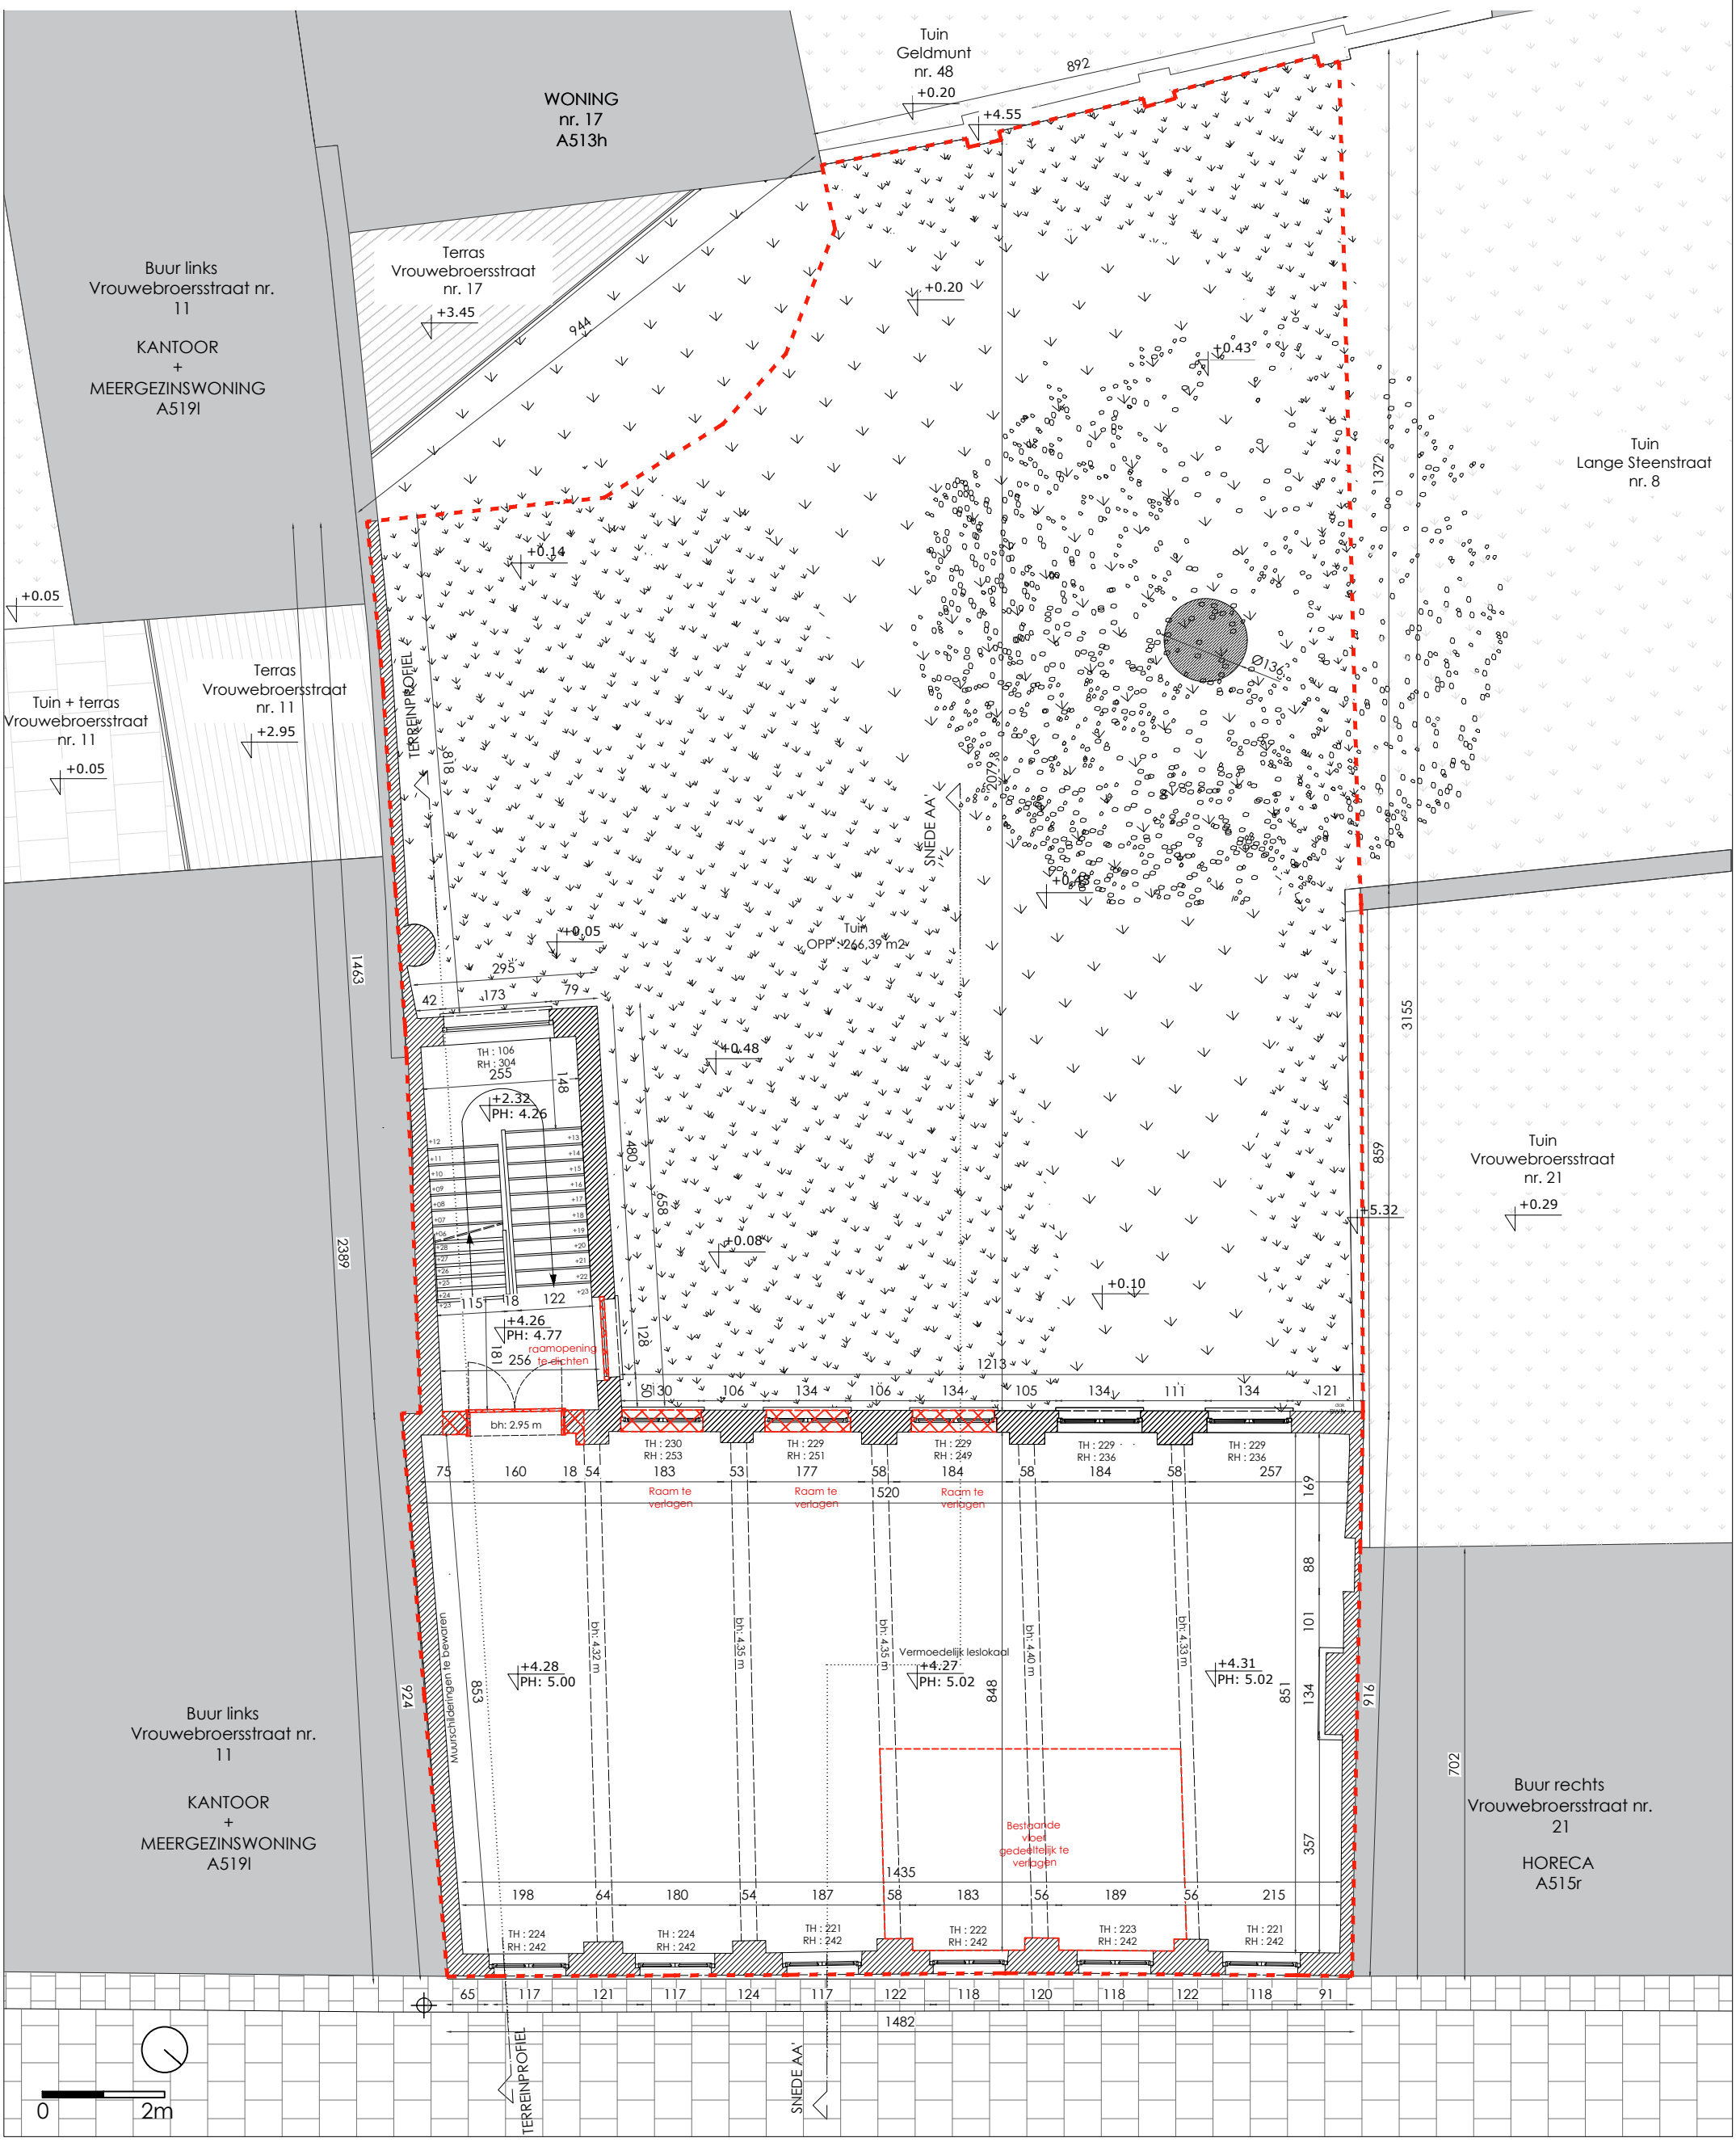
schaal 1/100 (formaat A3) 23.10.2024
alle maten dienen ter plaatse gecontroleerd te worden