



BRITSOM PHILIPS architects

steendam 74 -1 9000 gent t 0032-9 334 51 80
britsomphilips.com office@britsomphilips.com

VROUWE

Verbouwing meergezinswoning

LIGGING

Vrouwebroersstraat 15 | 9000 GENT

BOUWHEER


TM Vrouwe

BESTAANDE TOESTAND

TERREINSNEDE AA

schaal 1/200 (formaat A4)
23.10.2024

alle maten dienen ter plaatse
gecontroleerd te worden

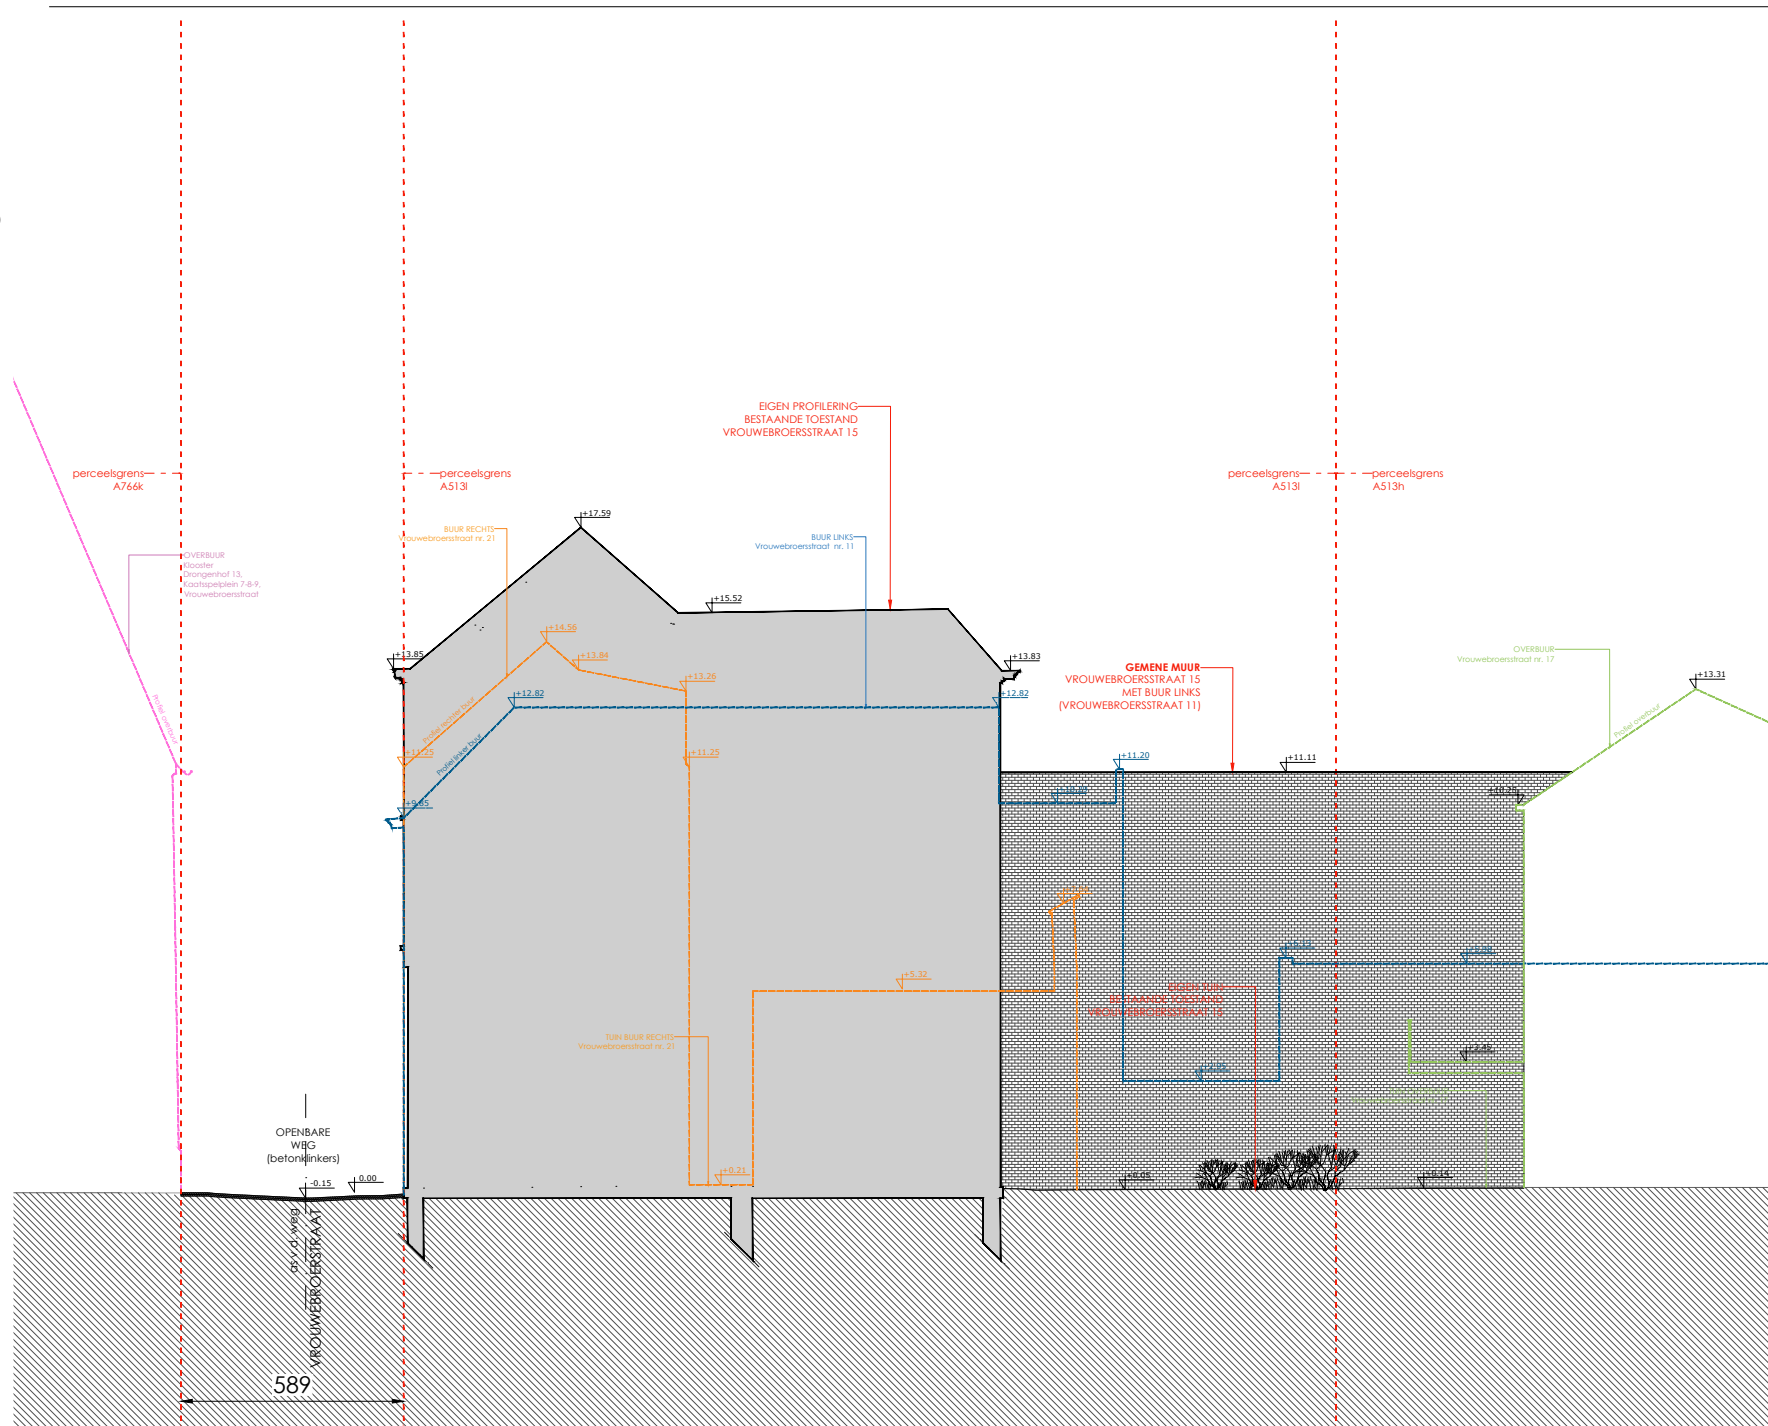

0 4m

589