


TERREINSNEDE AA

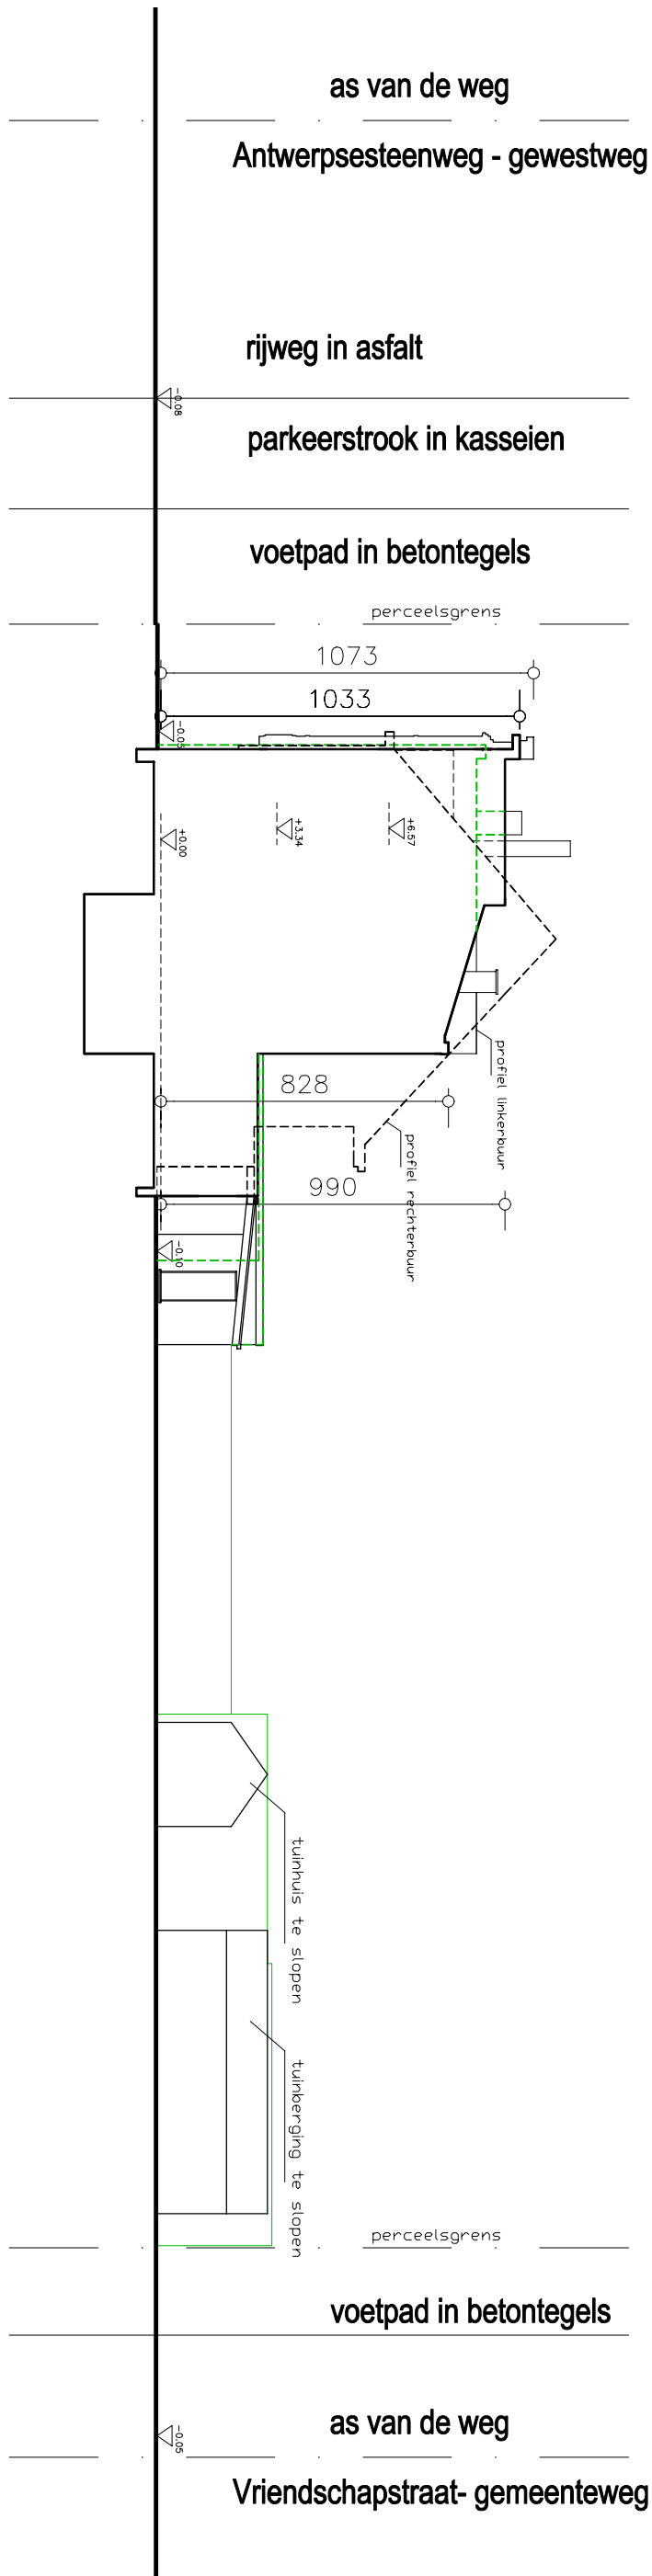

SLOPEN VAN GEBOUW MET BEHOUD VAN VOORGEVEL/BOUWEN VAN EEN NIEUWE EENGEZINSWONING MET CARPORT/TUINBERGING		
tekeneenheid cm	Dhr Verstrepen Steven	Architectenbureau Lucas Heye bvba
schaal 1/200	Antwerpsesteenweg 880	Schildpadstraat 3
BA_WONING_T_B_1_Verstrepen A3	9040 St-Amandsberg	9032 Wondelgem