



TERREINSNEDE AA

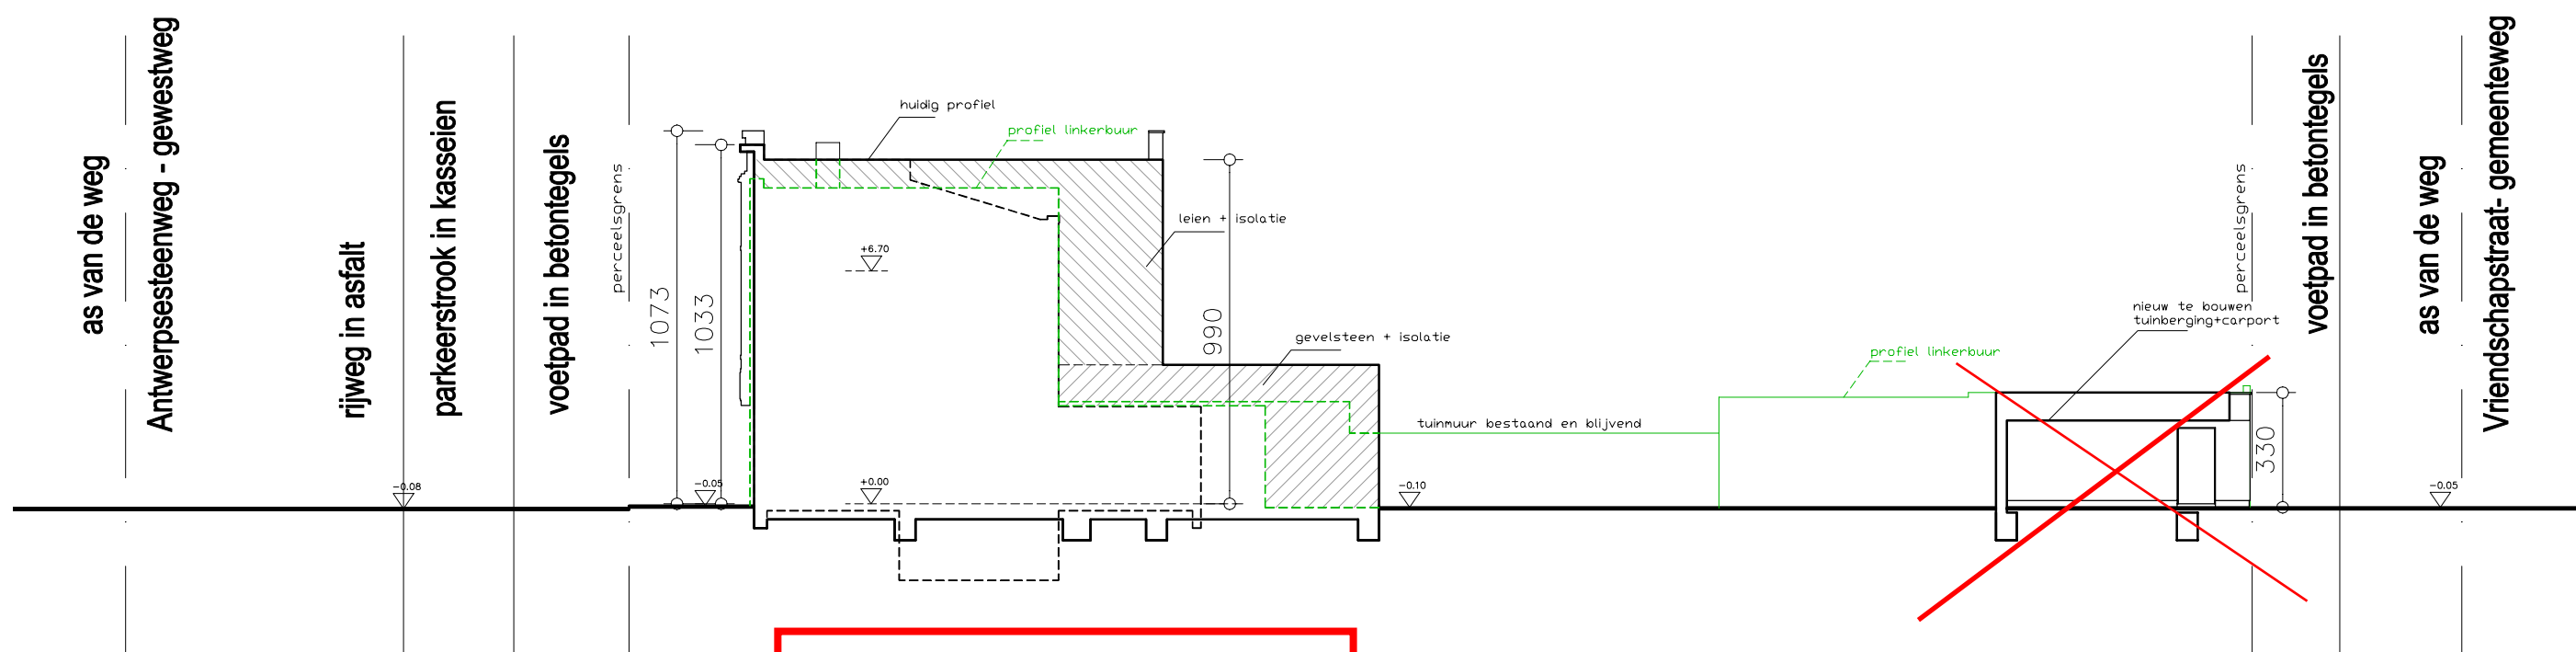

**ZIE BIJZONDERE
VOORWAARDE(N)**

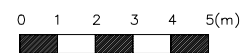

SLOPEN VAN GEBOUW MET BEHOUD VAN VOORGEVEL/BOUWEN VAN EEN NIEUWE EENGEZINSWONING MET CARPORT/TUINBERGING		
tekeneenheid cm schaal 1/200 BA_WONING_T_N_1_Verstrepen A3	Dhr Verstrepen Steven Antwerpsesteenweg 880 9040 St-Amandsberg	Architectenbureau Lucas Heye bvba Schildpadstraat 3 9032 Wondelgem