


Volgende handeling wordt uit de vergunning gesloten:
 -Het voorzien van een carport/garage met tuinberging aan de Vriendschapstraat.

ZIE BIJZONDERE VOORWAARDE(N)

LEGENDE INPLANTING	
VI	Verlichtingspaal
	Hoogtepassen terrein
	Terreinprofiel
	nieuw te bouwen pand
	bestaande bebouwing
	loofboom

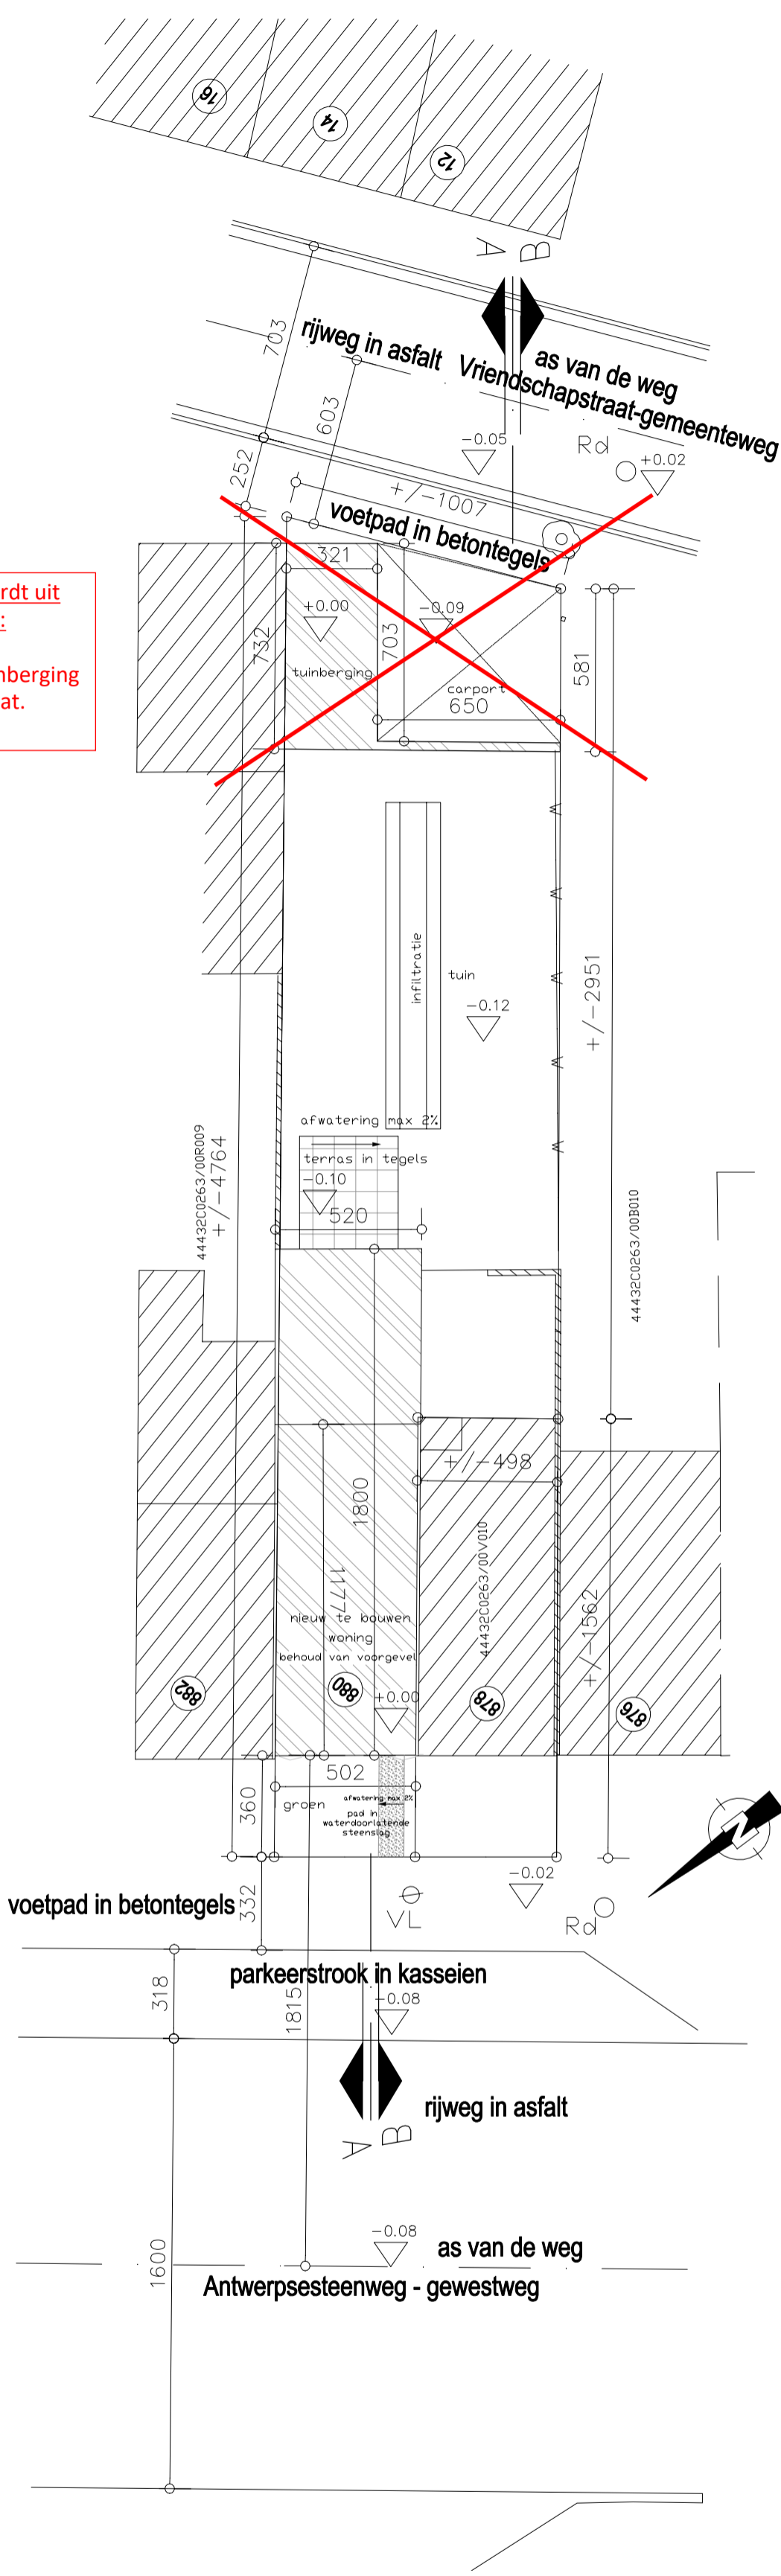

SLOPEN VAN GEBOUW MET BEHOUD VAN VOORGEVEL/BOUWEN VAN EEN NIEUWE EENGEZINSWONING MET CARPORT/TUINBERGING		
tekeneenheid cm schaal 1/200 BA_WONING_I_N_1_Verstrepen A2	Dhr Verstrepen Steven Antwerpsesteenweg 880 9040 St-Amandsberg	Architectenbureau Lucas Heye bvba Schildpadstraat 3 9032 Wondelgem