


ZIE BIJZONDERE VOORWAARDE(N)

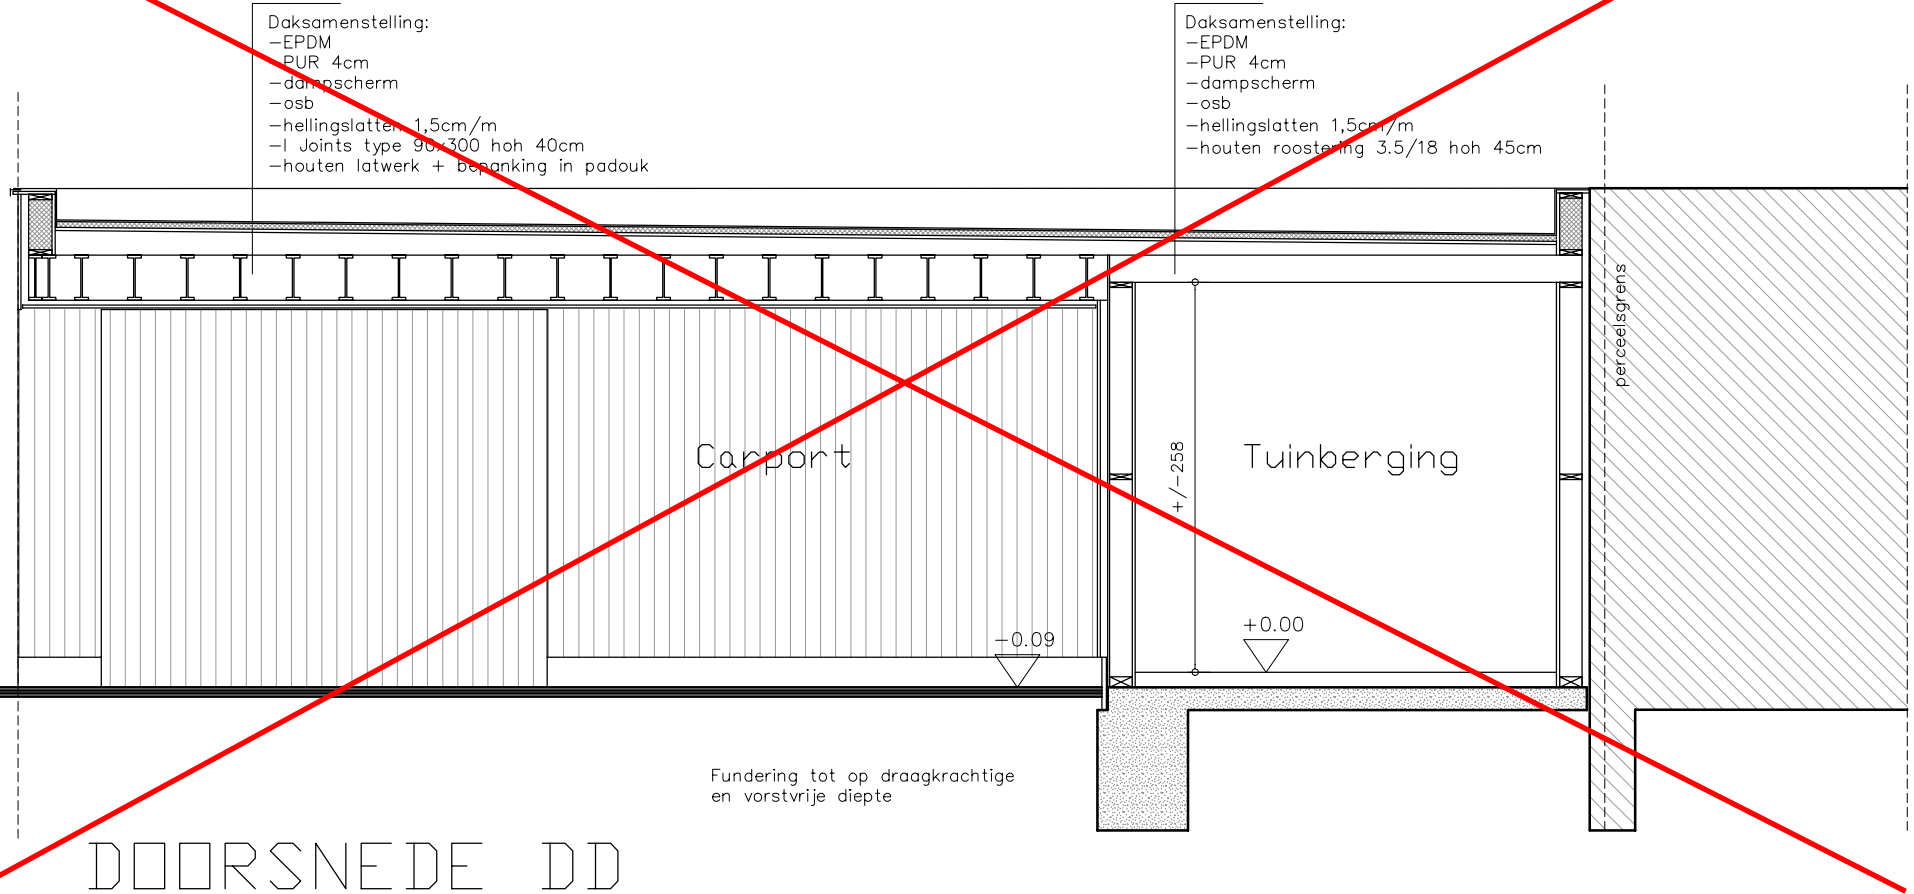

**Volgende handeling
wordt uit de
vergunning
gesloten:**

**-Het voorzien van
een carport met
tuinberging aan de
Vriendschapstraat.**

SLOPEN VAN GEBOUW MET BEHOUD VAN VOORGEVEL/BOUWEN VAN EEN NIEUWE EENGEZINSWONING MET CARPORT/TUINBERGING

tekeneenheid cm
schaal 1/50
BA_TUINBERGING/CARPORT_S_N_2_Verstrepen A4

Dhr Verstrepen Steven
Antwerpsesteenweg 880
9040 St-Amandsberg

Architectenbureau Lucas Heye bvba
Schildpadstraat 3
9032 Wondelgem