


Volgende handeling wordt uit de vergunning gesloten:  
 -Het voorzien van een carport met tuinberging aan de Vriendschapstraat.

**ZIE BIJZONDERE VOORWAARDE(N)**

FUNDERING EN RIJDLERING

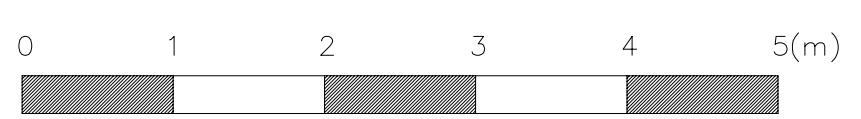

SLOPEN VAN GEBOUW MET BEHOUD VAN VOORGEVEL/BOUWEN VAN EEN NIEUWE EENGEZINSWONING MET CARPORT/TUINBERGING		
tekenaar/hoofd om schaal 1/50 BA_WONING_P_N_1_Verstrepen AD	Dhr Verstrepen Steven Antwerpssteenweg 880 9040 St-Amandsberg	Architectenbureau Lucas Heye bdb Schildpadstraat 3 9032 Wandelgem