


LEGENDE BESTAANDE TOESTAND

- (A) GEVELSTEEN - ROOD-ORANJE
- (B) GEVELAFWERKING - KUNSTSTOFPLATEN DONKER
- (C) GEVELPLINT - BETON GRIJS
- (D) GEVELSTEEN - WIT GESCHILDERS
- (E) GEVELPLINT - WIT GESCHILDERS
- (F) GEVELAFWERKING - KUNSTSTOFLATTEN GEEL-OKER
- (G) DORPELS IN BLAUWE HARDSTEEN
- (H) DORPELS IN GEGLAZURDE STENEN
- (I) DORPELS IN ALUMINIUM - DONKER
- (J) BUITENSCHRIJNWERK ALUMINIUM - DONKER
- (K) BUITENSCHRIJNWERK HOUT - LICHTROZE
- (L) BUITENSCHRIJNWERK HOUT - BRUIN
- (M) REGENWATERAFVOEREN
- (N) BAKGOOT IN KUNSTSTOF - DONKER
- (O) BAKGOOT IN KUNSTSTOF - WIT
- (P) DAKRAND IN ALUMINIUM
- (Q) DAKPANNEN - ROOD-ORANJE
- (R) DAKVLAKRAMEN

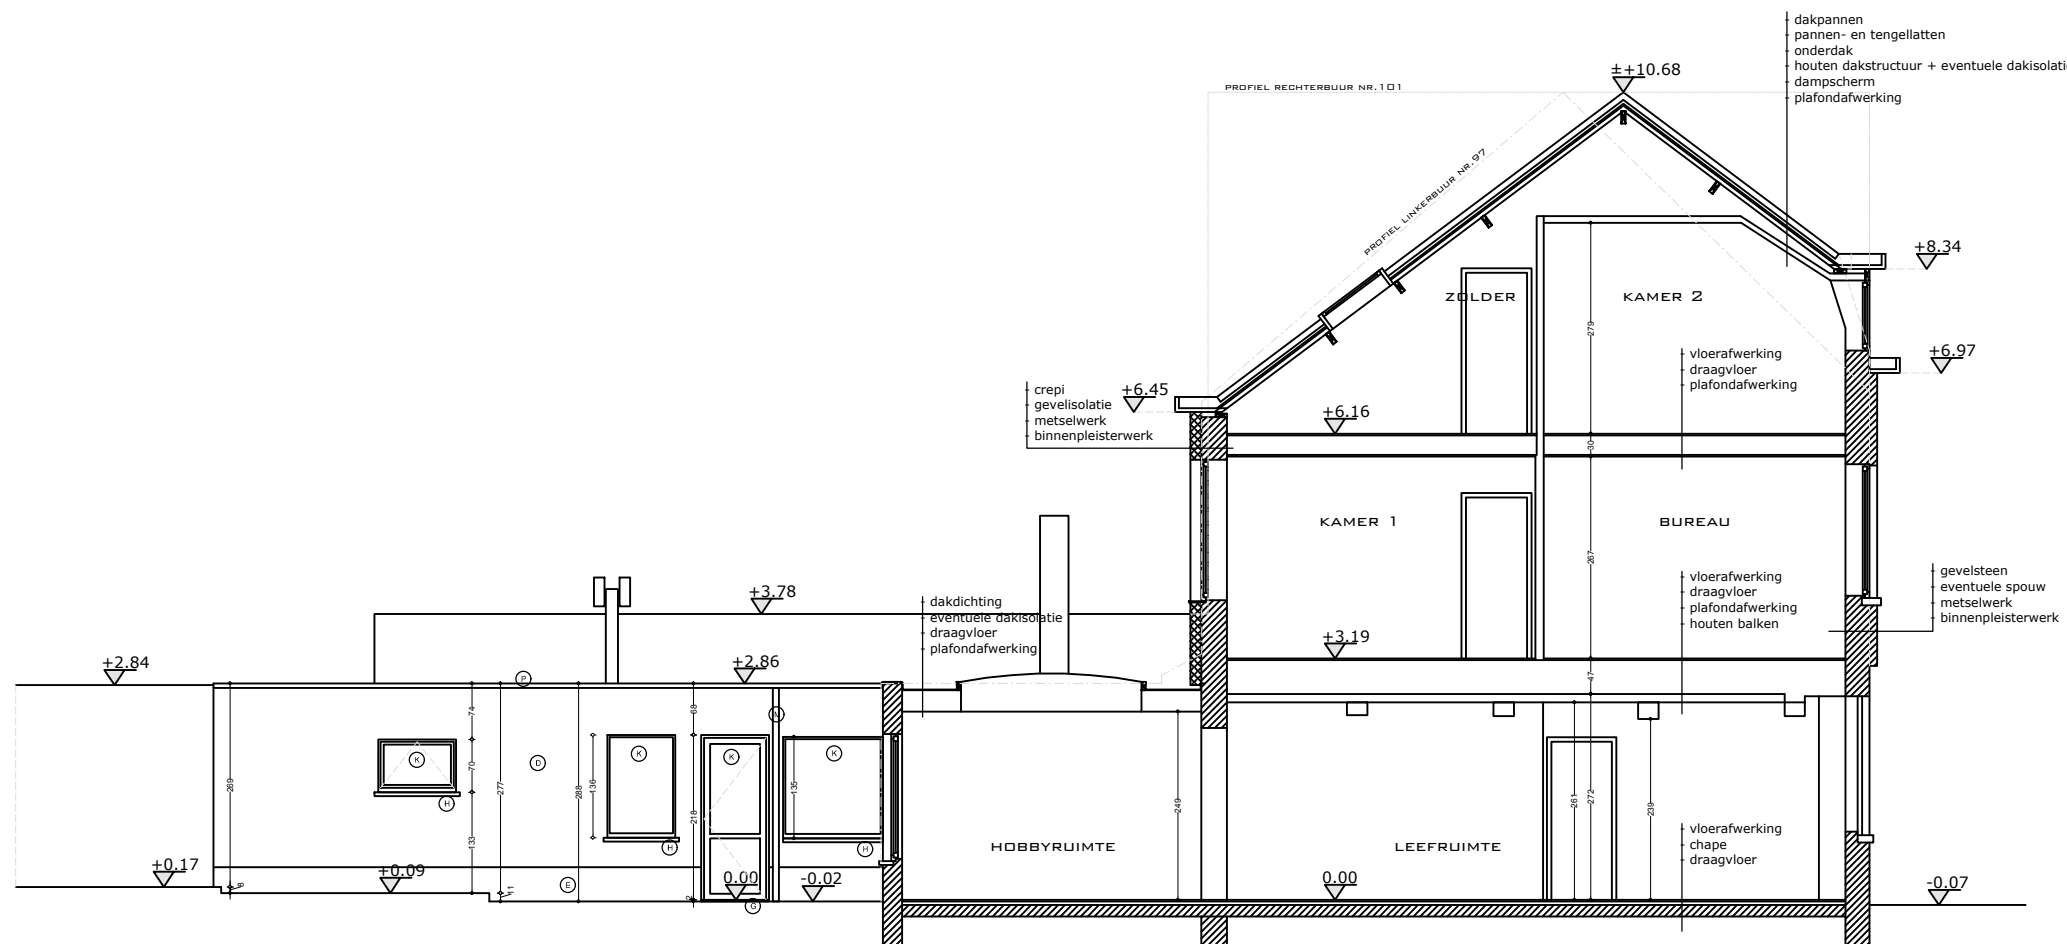

DIT DOCUMENT IS EIGENDOM VAN ISABEL BOENS ARCHITECTUUR BV EN MAG ONDER GEEN ENKELE VOORWAARDE ZONDER SCHRIFTELIJKE TOELATING, GEDUPICEERD OF DOOR DERDEN WORDEN UITGEVOERD