


Materialenlijst perceel: bestaande situatie

1 Gevelbekleding - baksteen, rood-bruin	7 Dakpannen - rood
2 Gevelbekleding - baksteen, donker rood	8 Schoorsteen - baksteen, rood-bruin
3 Dorpel- blauwe hardsteen	
4 Buitenschrijnwerk - hout, beige	
5 Kroonlijst / dakgoot - hout, wit	
6 Stijgleiding regenwater - PVC, grijs	

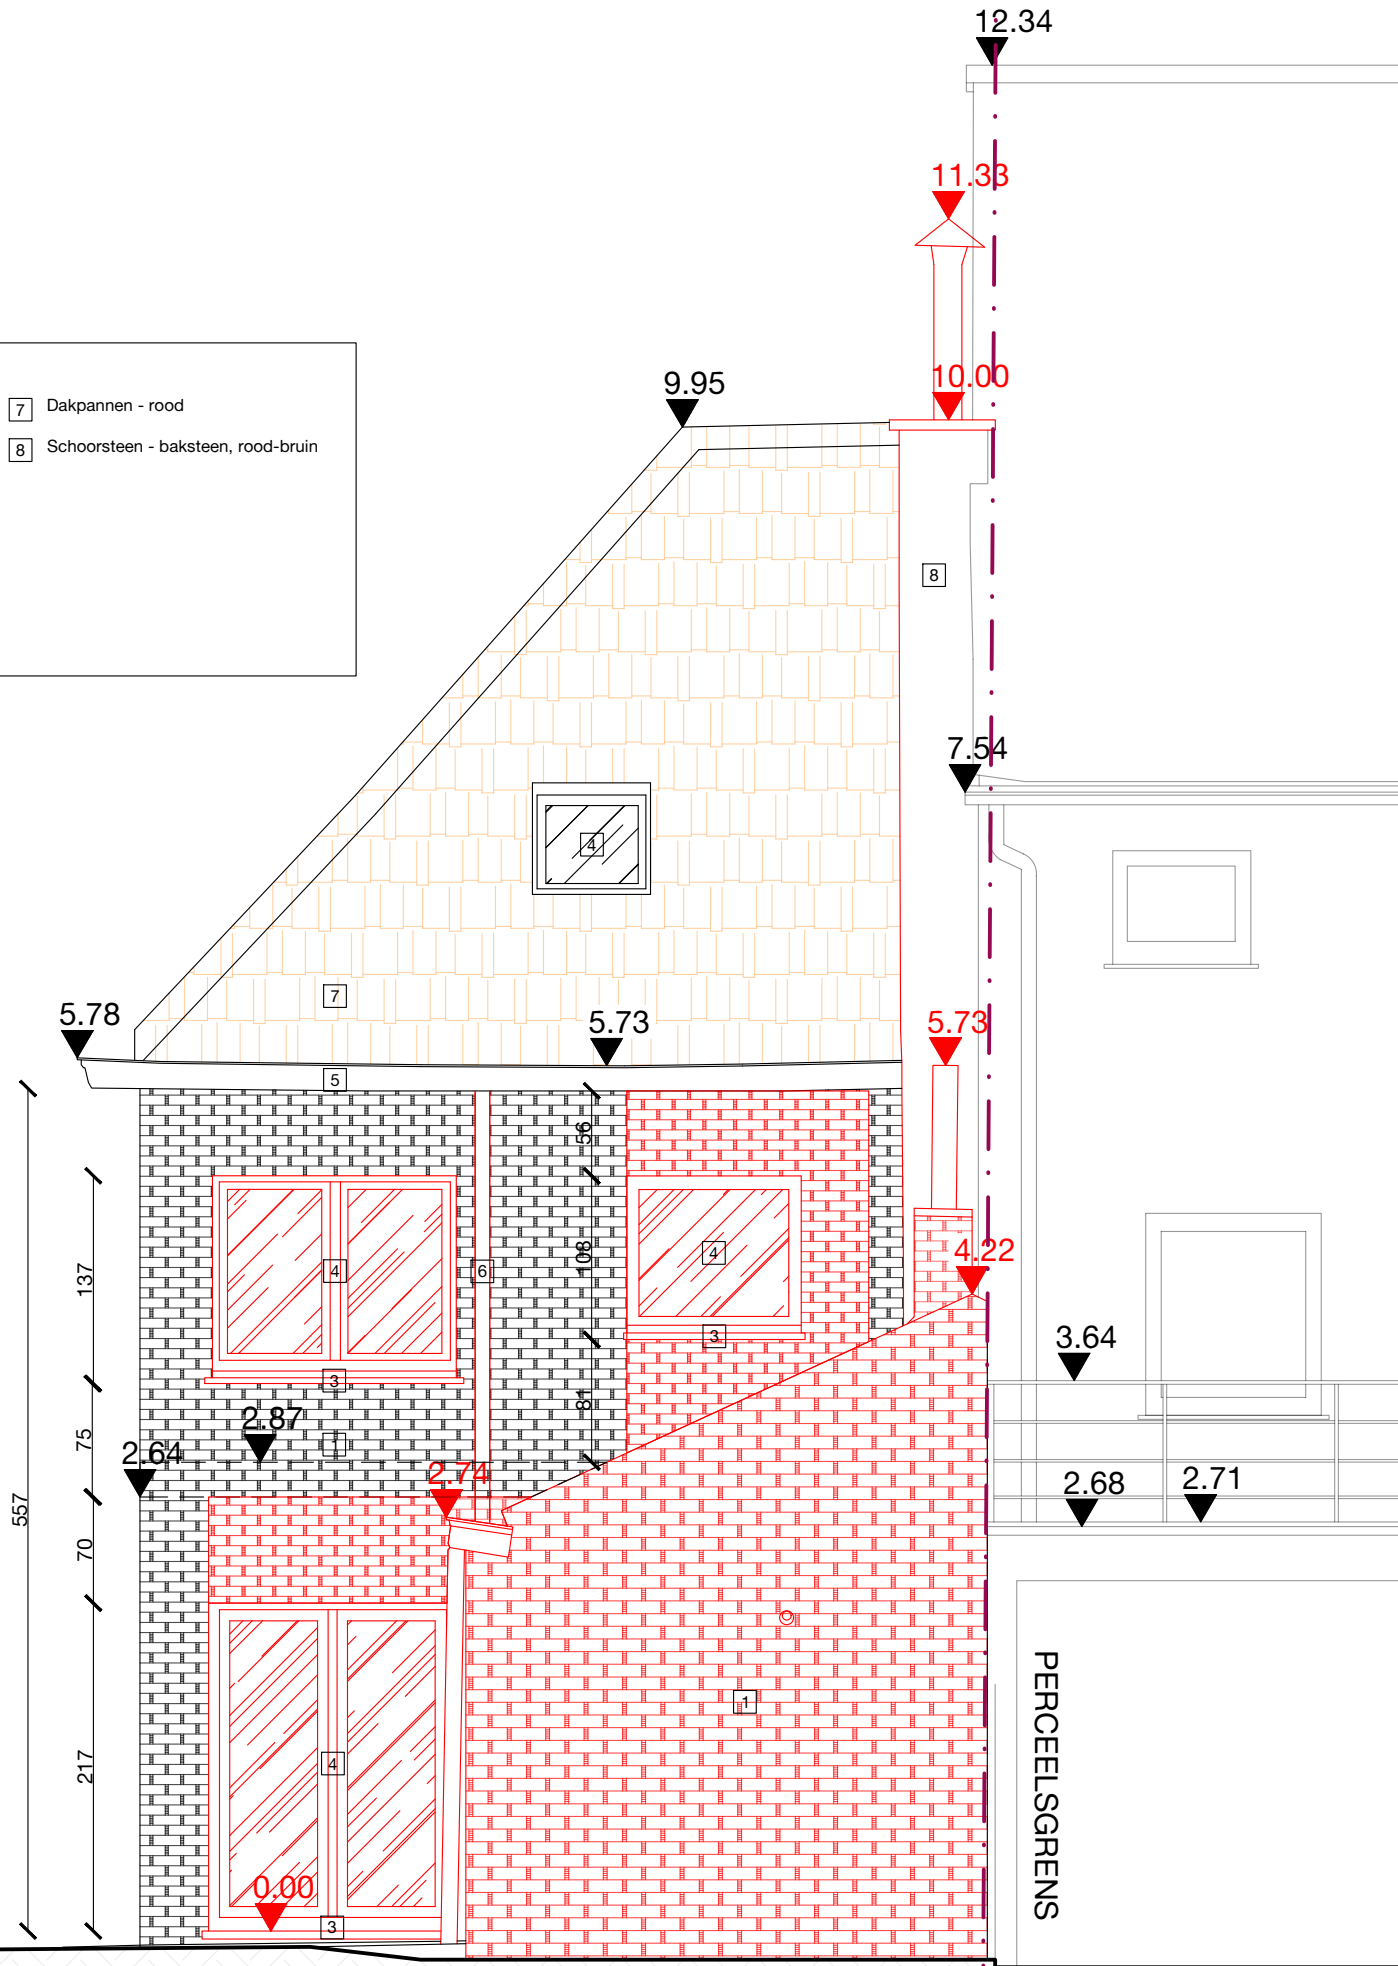

PERCEELSGRENS

PERCEELSGRENS

BA achtergevel bestaande situatie A3

Hoste
Vanhee
INTERIEUR
ATELIER