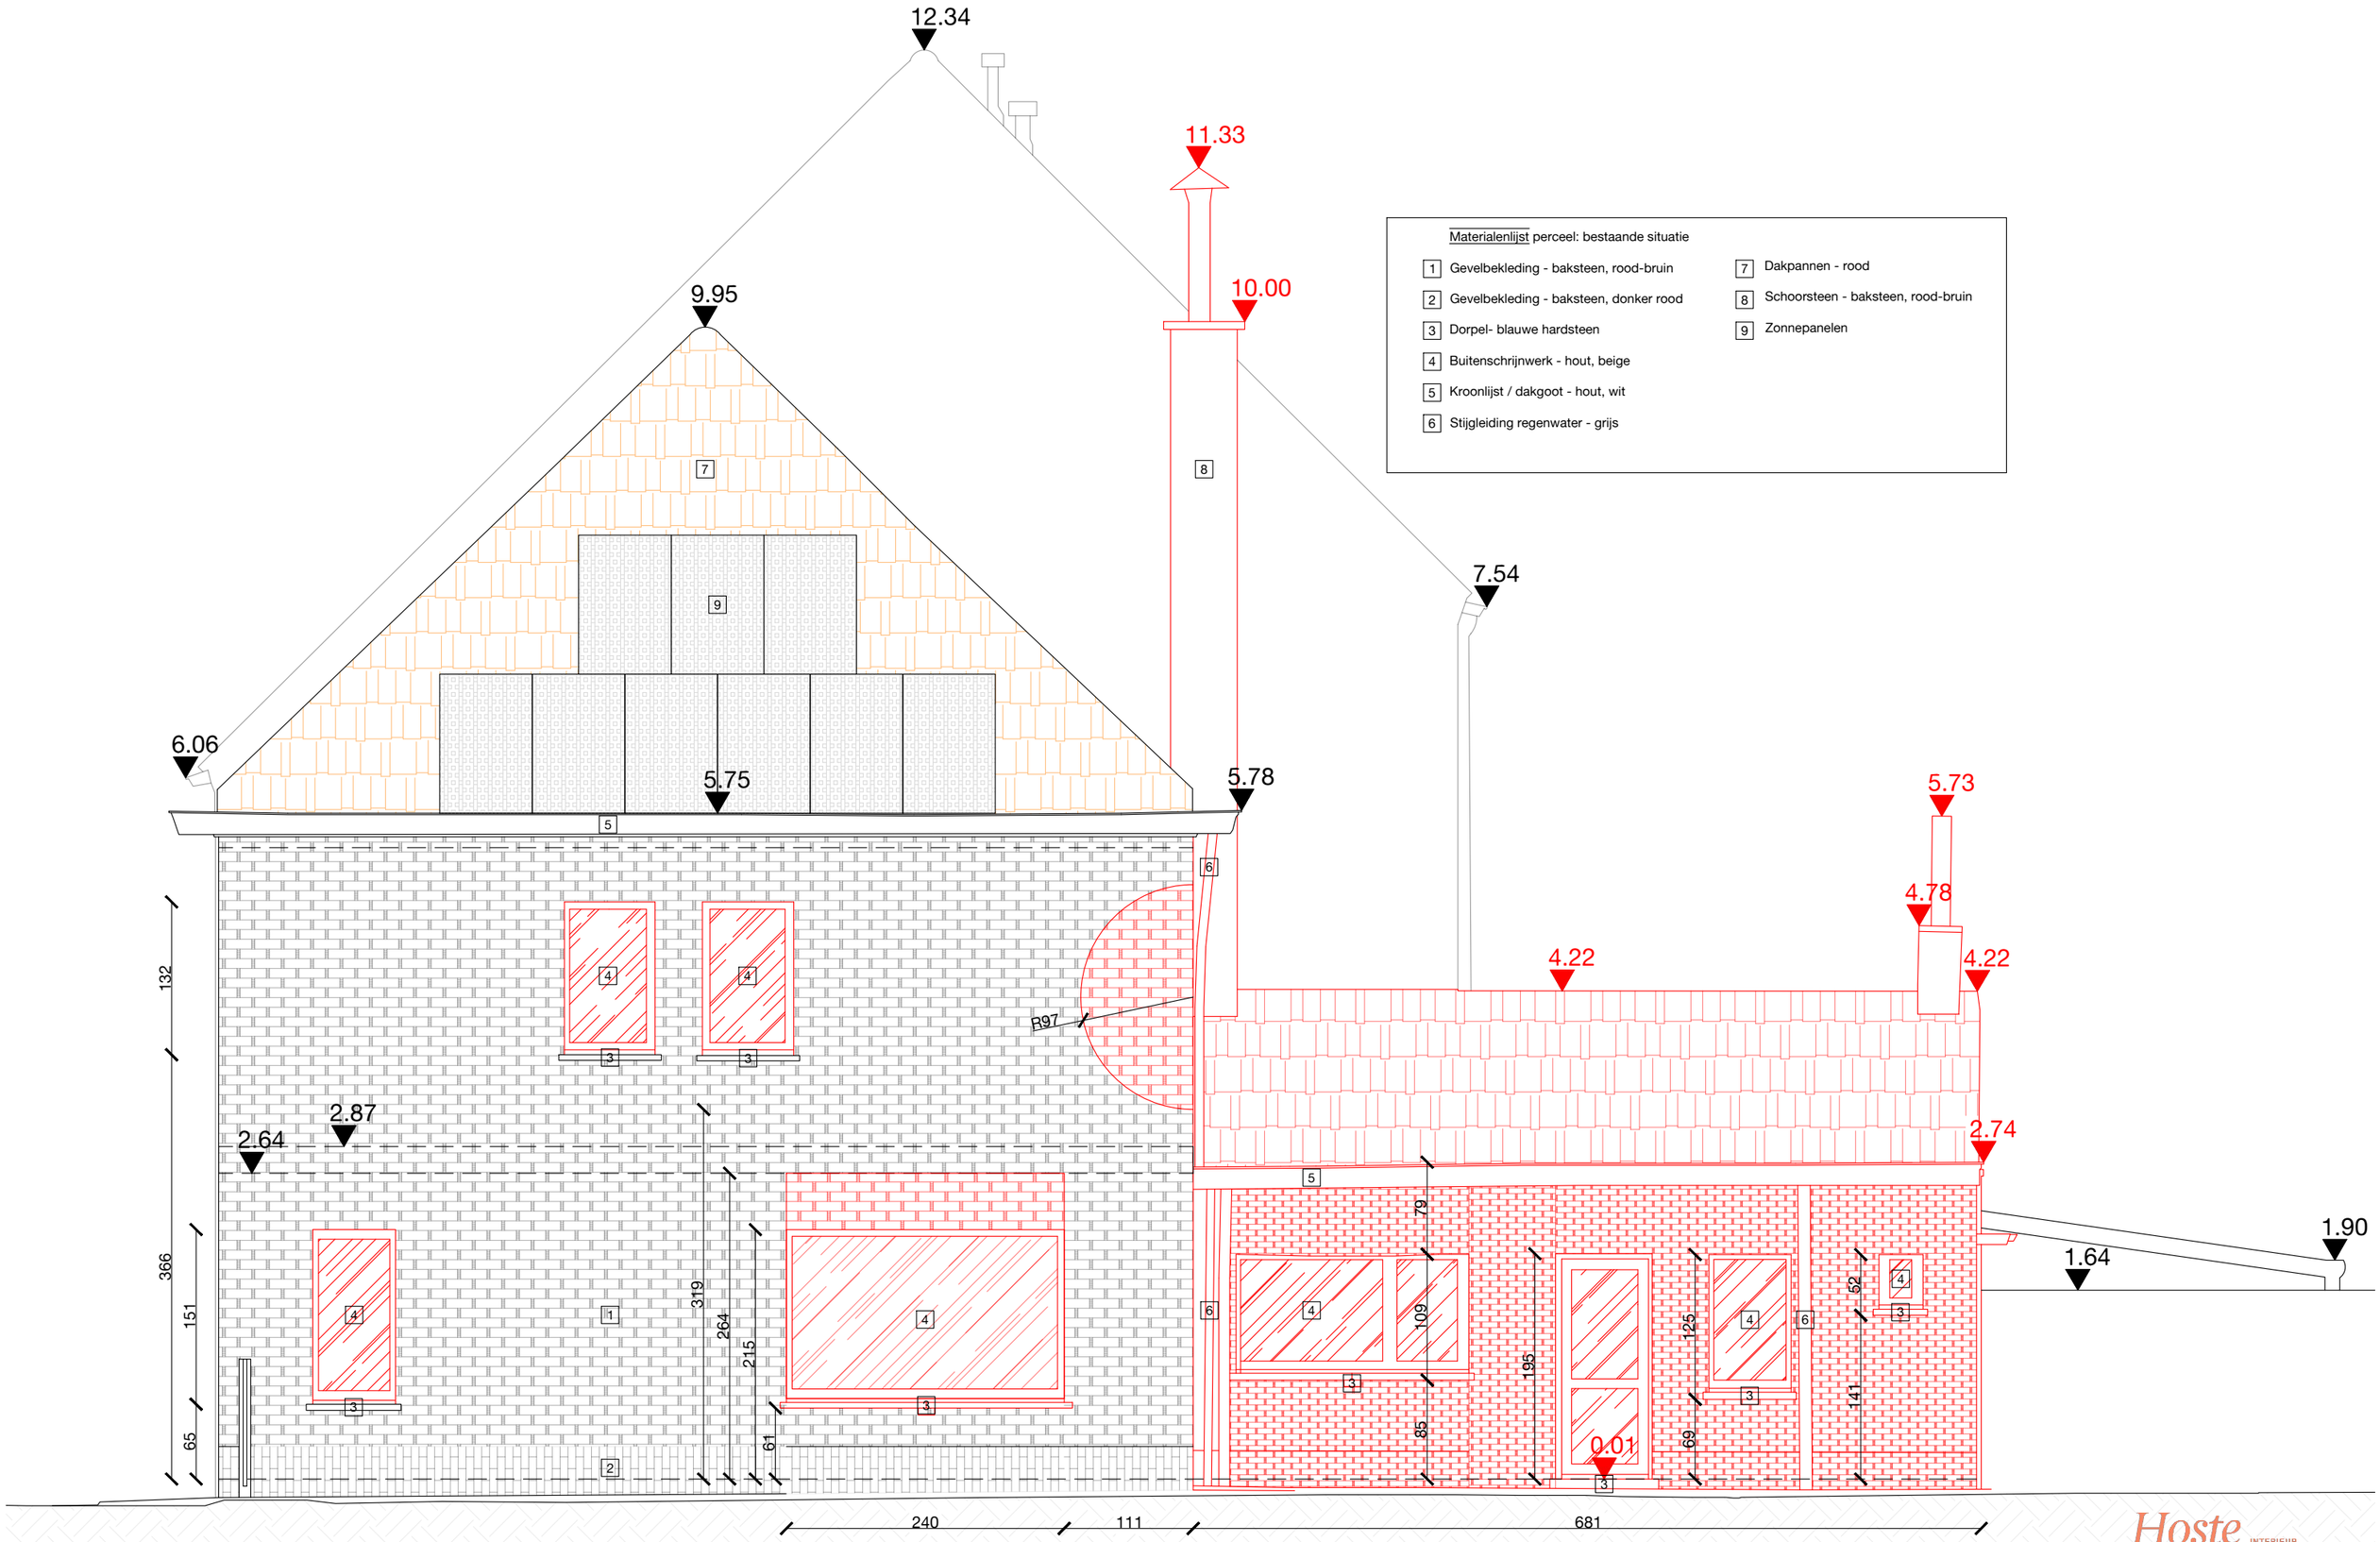


# BA zijgevel rechts bestaande situatie A3

Valentijn: +32 (0) 495 23 57 37
Jonas: +32 (0) 468 27 94 09
info@hostevanhee.eu
www.hostevanhee.eu
Heernislaan 19, 9000 Gent
Kasteelstraat 118, 8700 Tielt

Alle rechten voor dit document en de daarin vervatte gegevens zijn eigendom van Hoste Vanhee Interieur Atelier. Niet mag dit document zonder voorafgaande schriftelijke toestemming van de auteur(s) worden gebruikt, gekopieerd, gewijzigd of aan derden worden verstrekt.

ADRES + TEL + EMAIL:
ADRES:
Heernislaan 19
9000 Gent
Oost- Vlaanderen

TEL:
EMAIL:

SCHAAL: 1:50

REFERENTIE PLAN: 2024.11.29 Bouwaanvraag.dwg

PROJECTGROEP: ----

PLOT DATUM: 10 december 2024

VOOR AKKOORD:

EENHEID: MM

**Project:** Zeeschipstraat

**Plan:** .....

Hoste Vanhee INTERIEUR ATELIER