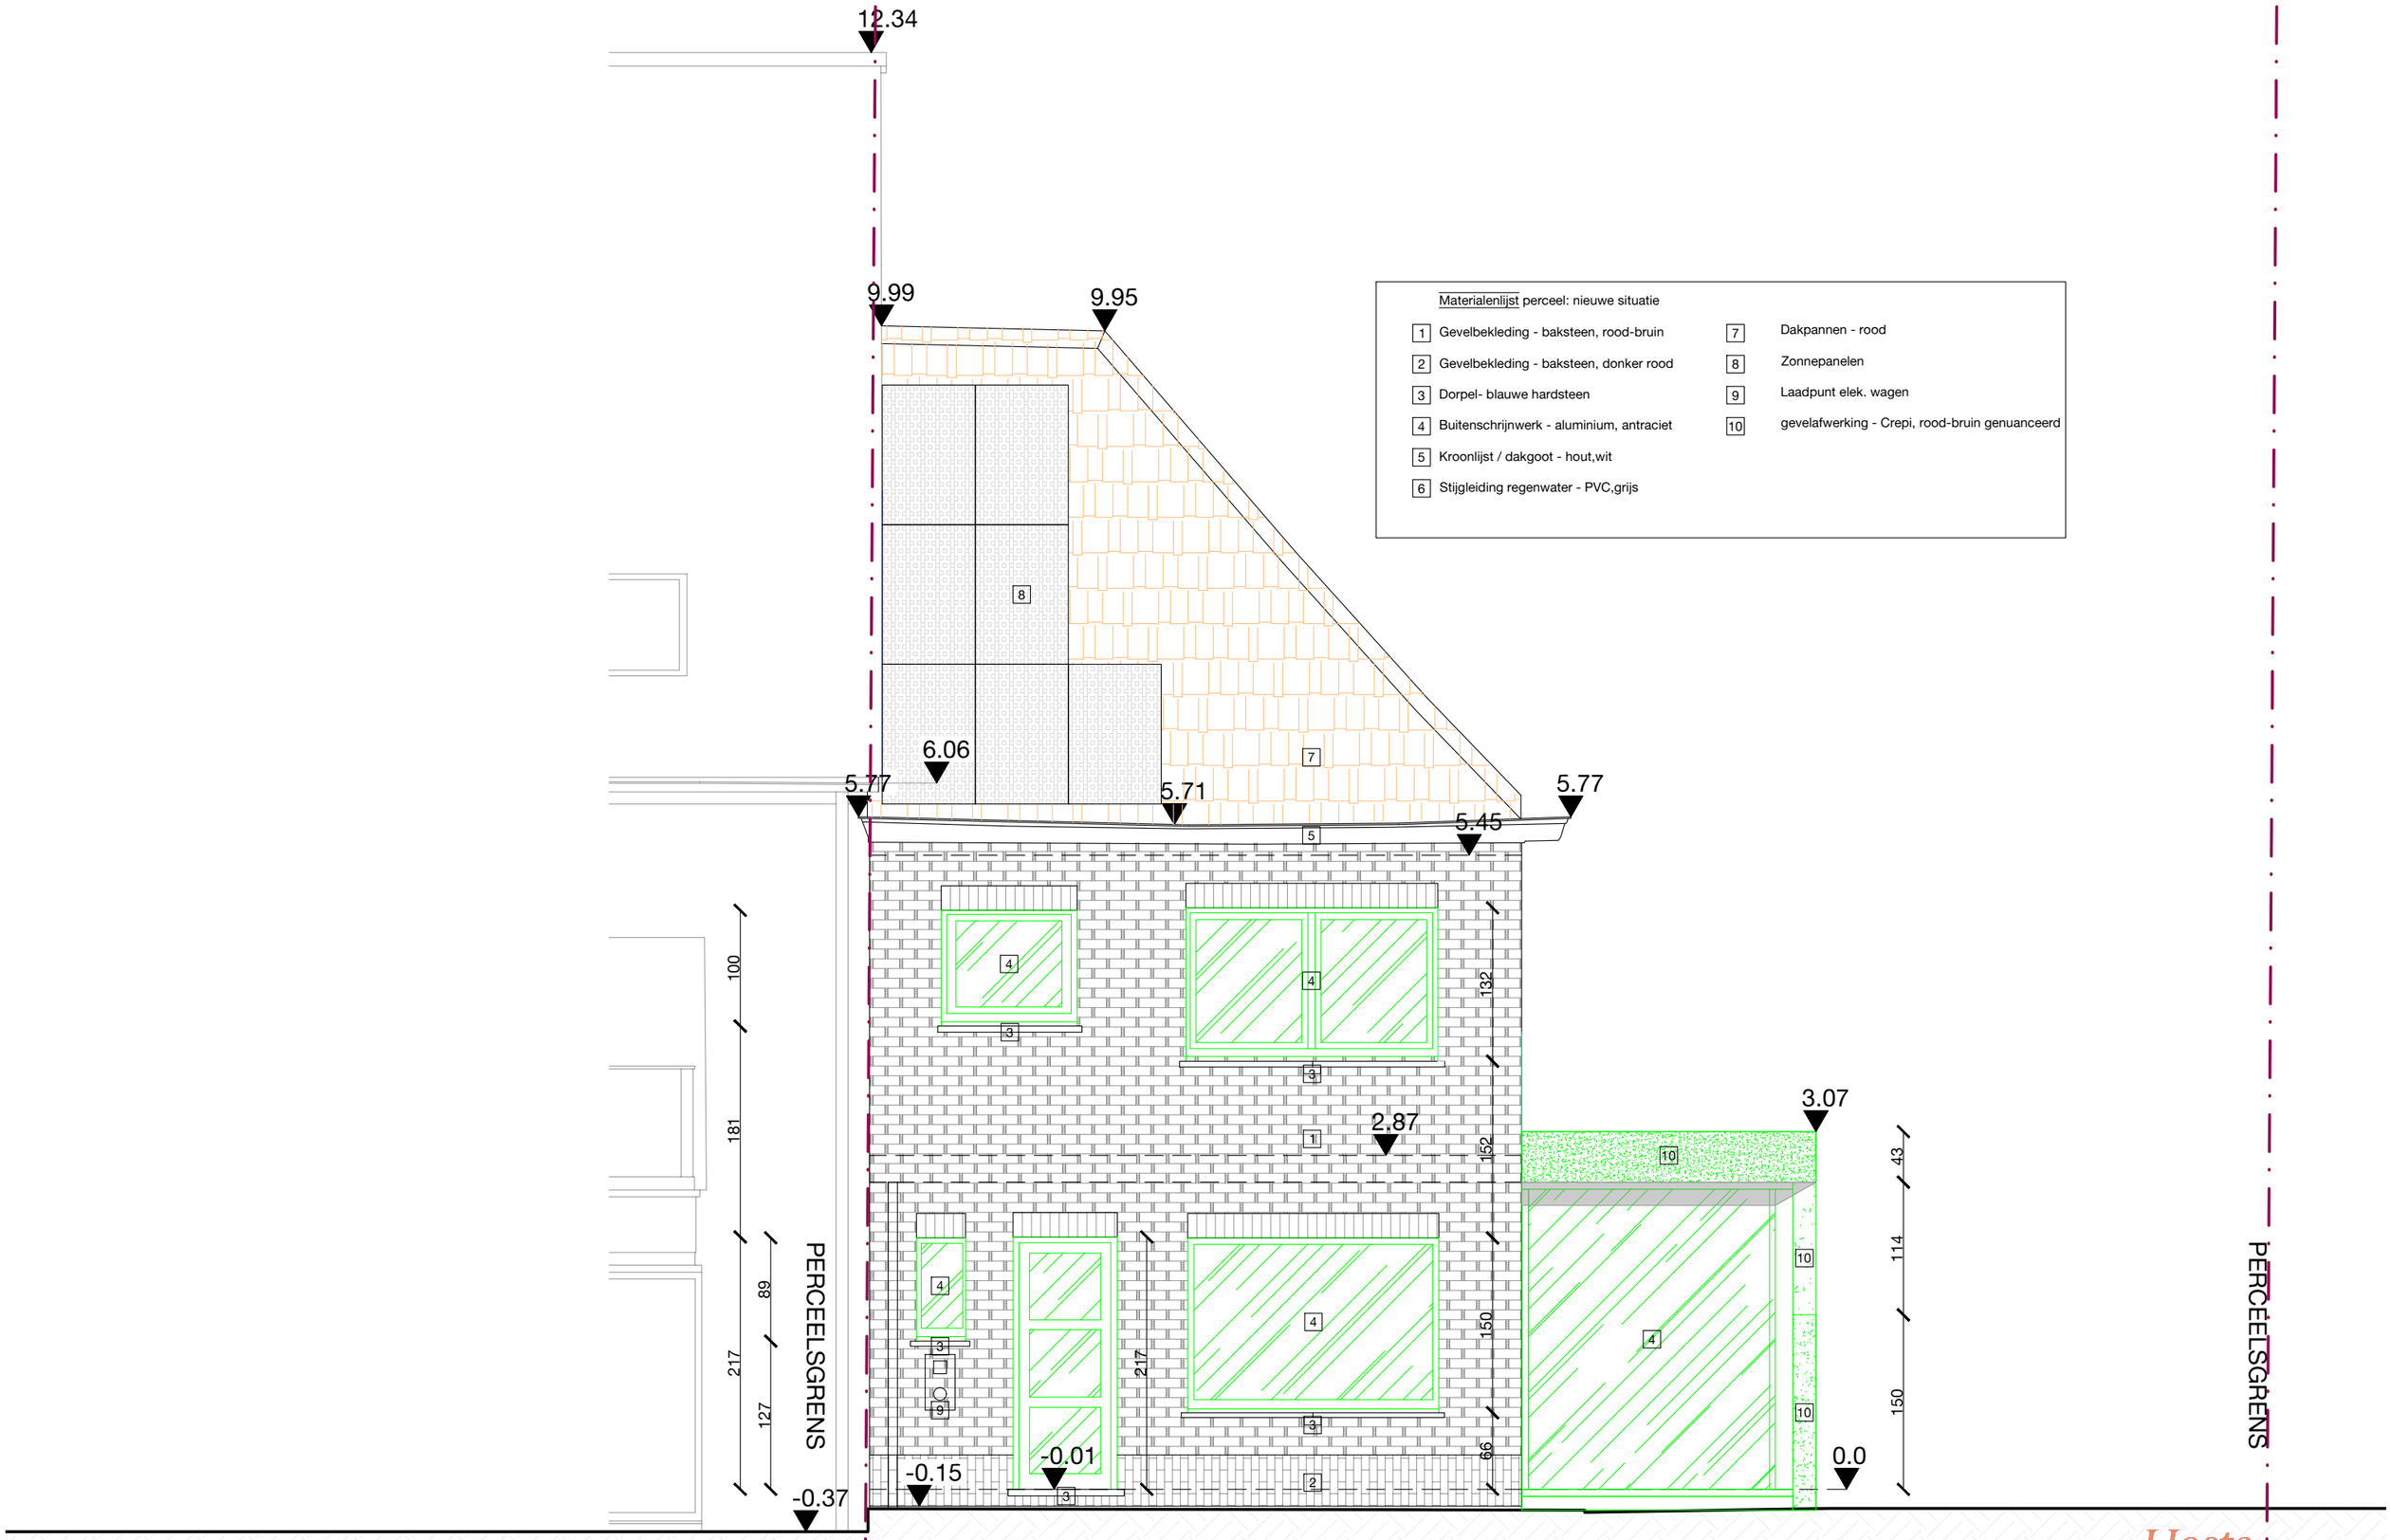

BA voorgevel nieuwe situatie A3

Hoste Vanhee INTERIEUR ATELIER

Valentijn: +32 (0) 495 23 57 37
Jonas: +32 (0) 468 27 94 09
info@hostevanhee.eu
www.hostevanhee.eu
Heernislaan 19, 9000 Gent
Kasteelstraat 118, 8700 Tielt

Dit plan blijft onze eigendom en mag niet overgemaakt worden aan derden zonder onze schriftelijke toestemming (wet 22 maart 1886)

ADRES + TEL + EMAIL:
ADRES:
Heernislaan 19
9000 Gent
Oost - Vlaanderen

TEL:
EMAIL:

SCHAAL: 1:50

REFERENTIE PLAN: 2024.11.29 Bouwaanvraag.dwg

PROJECTGROEP: ----

PLOT DATUM: 10 december 2024

VOOR AKKOORD:

EENHEID: MM

Project: Zeeschipstraat

Plan: .....