




Woning
Houtjen 10
9032 Gent
A305p4

A
Langssnede &
snede gaberit

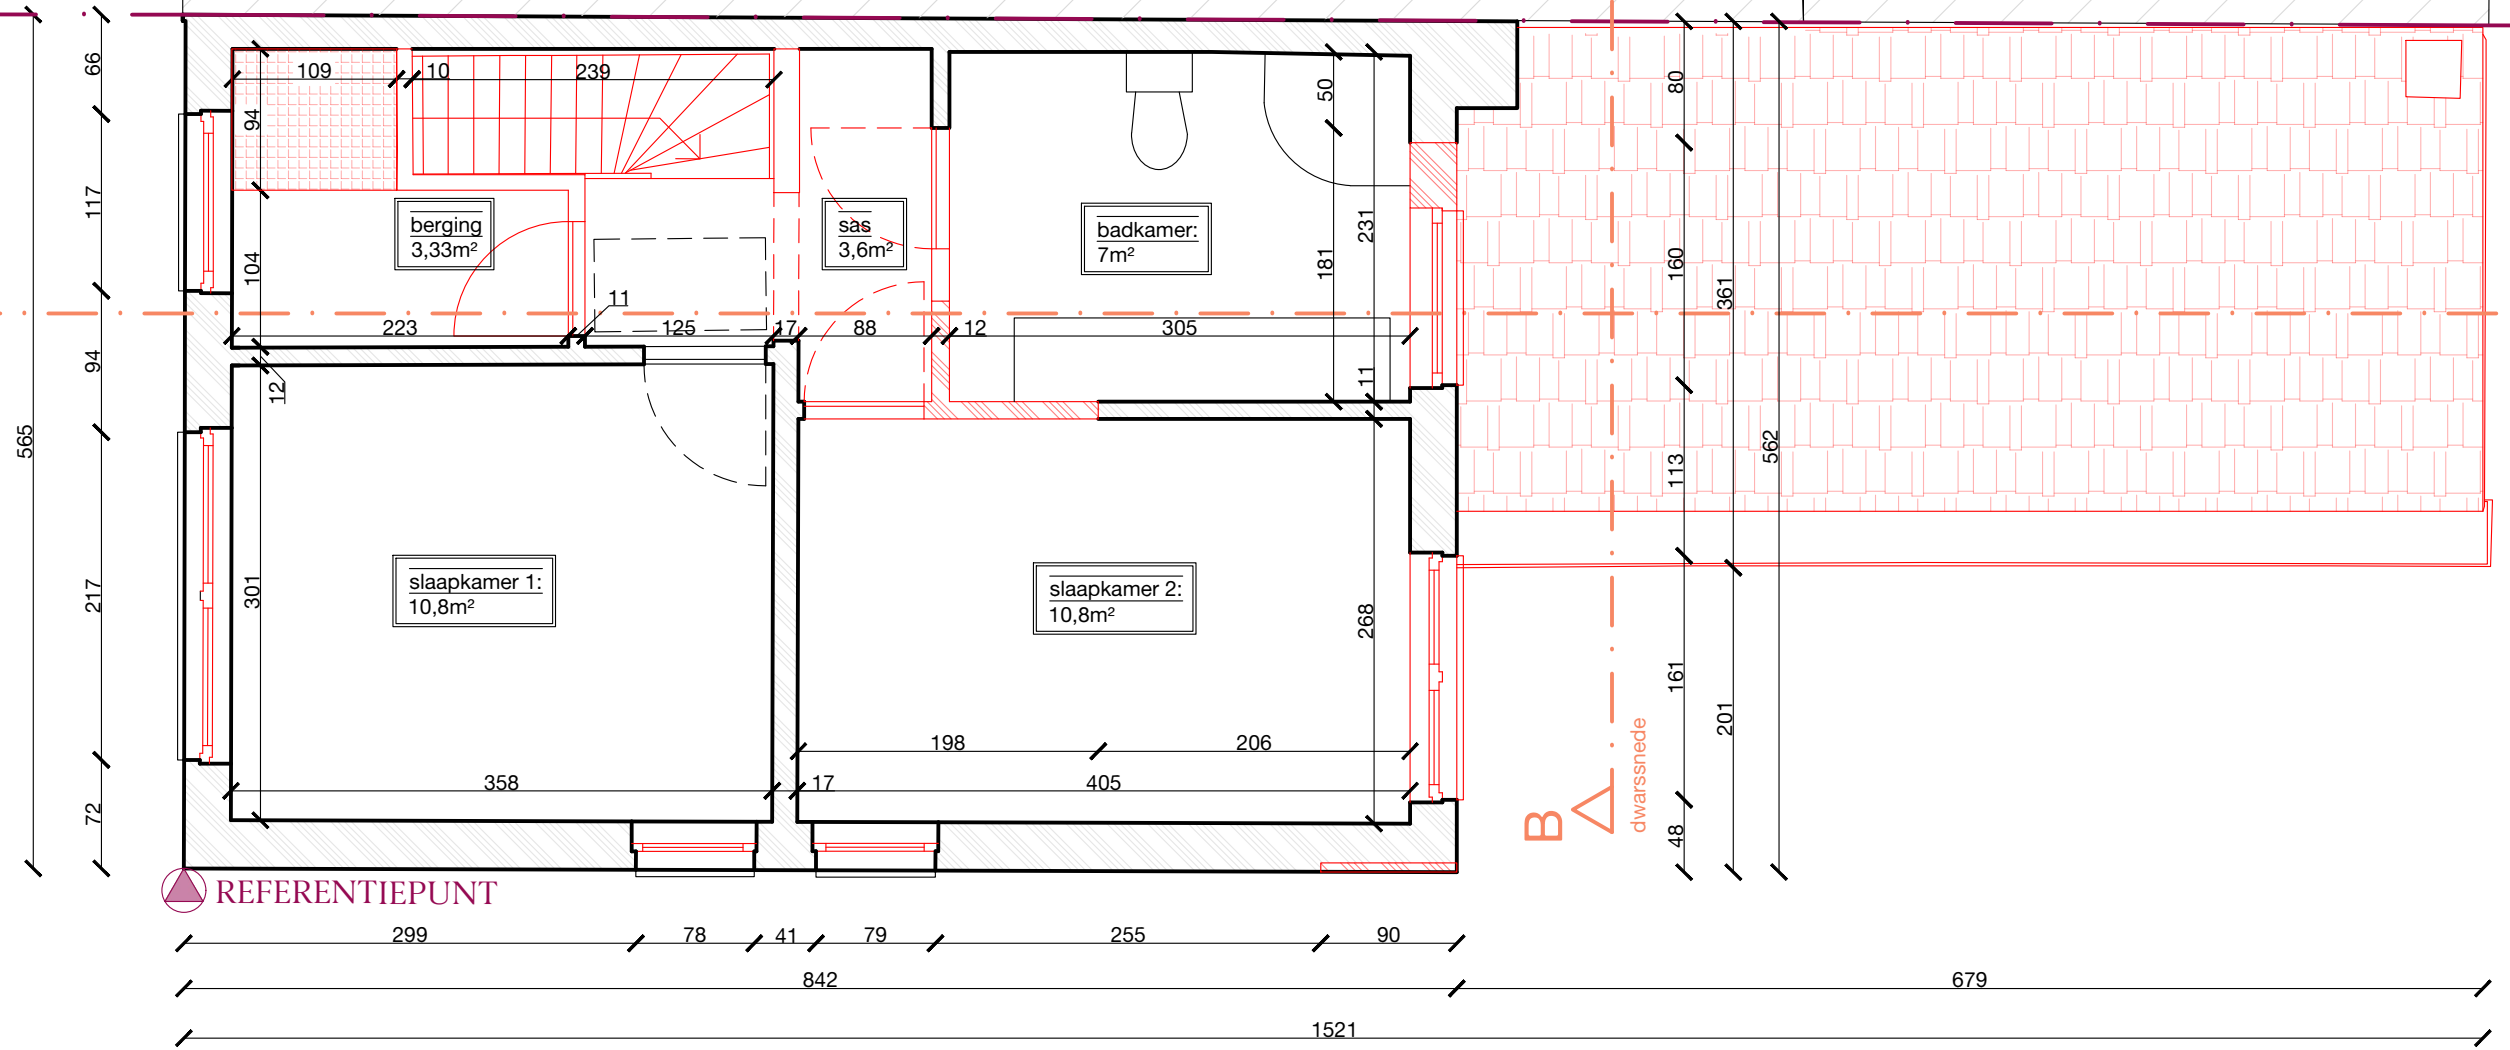

BA plan nivo.1 bestaande situatie A3



Valentijn: +32 (0) 495 23 57 37
Jonas: +32 (0) 468 27 94 09
info@hostevanhee.eu
www.hostevanhee.eu
Heermislaan 19, 9000 Gent
Kastelenstraat 11b, 9700 Tielit

ADRES + TEL + EMAIL:
ADRES:
Heermislaan 19
9000 Gent
Oost-Vlaanderen
TEL:
EMAIL:

SCHAAL:
1:50
REFERENTIE PLAN:
2024.11.29 Bouwaanvraag.dwg

PROJECTGROEP:
PLOT DATUM:
10 december 2024

VOOR AKKOORD:
EENHEID:
MM

Project: Zeeschipstraat

Plan: