




Woning  
Houtjen 10  
9032 Gent  
A305p4

A  
Langssnede

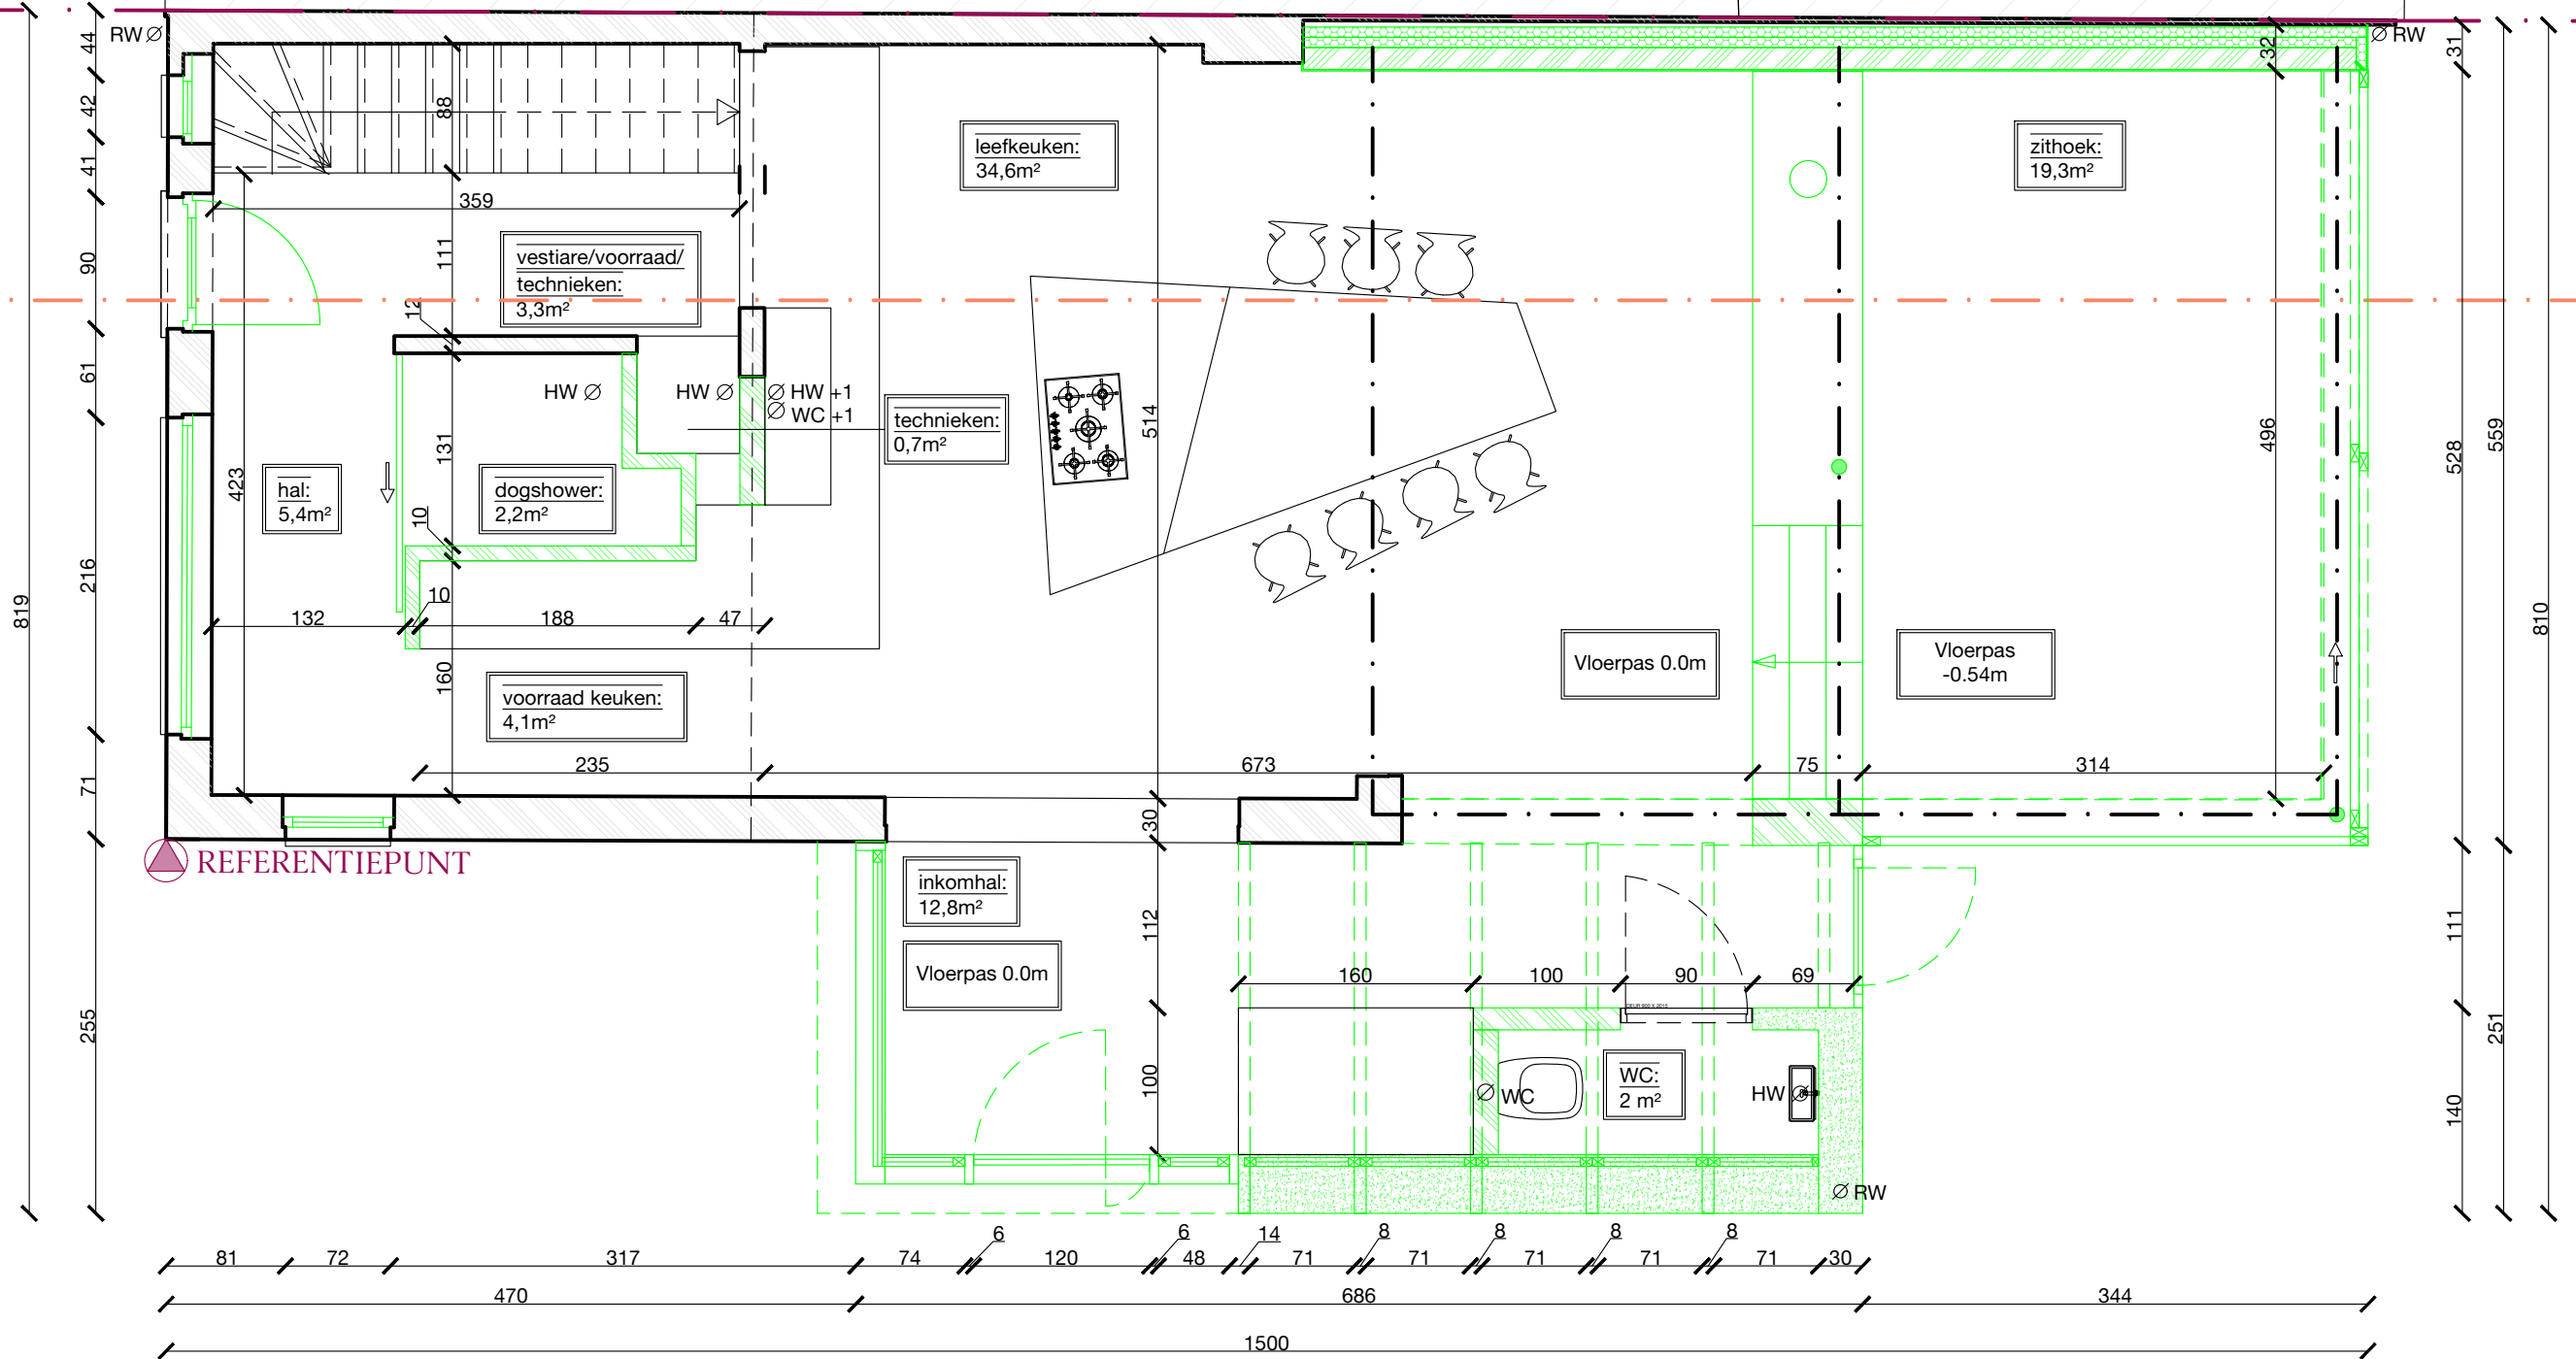

BA plan gelijkvloers nieuwe situatie A3



Valentijn: +32 (0) 495 23 57 37  
Jonas: +32 (0) 468 27 94 09  
info@hostevanhee.eu  
www.hostevanhee.eu  
Heermislaan 19, 9000 Gent  
Kastelstraat 116, 8700 Tielt

ADRES + TEL + EMAIL:  
ADRES:  
Heermislaan 19  
9000 Gent  
Oude-Vaandieren  
TEL:  
EMAIL:

SCHAAL:  
1:30  
REFERENTIE PLAN:  
2024.11.29 Bouwaanvraag.dwg

PROJECTGROEP:  
PLOT DATUM:  
10 december 2024

VOOR AKKOORD:  
EENHEID:  
MM

Project: Zeeschipstraat  
Plan: .....