


schaal 1/50
nieuwe toestand

**ZIE BIJZONDERE
VOORWAARDE(N)**

dak

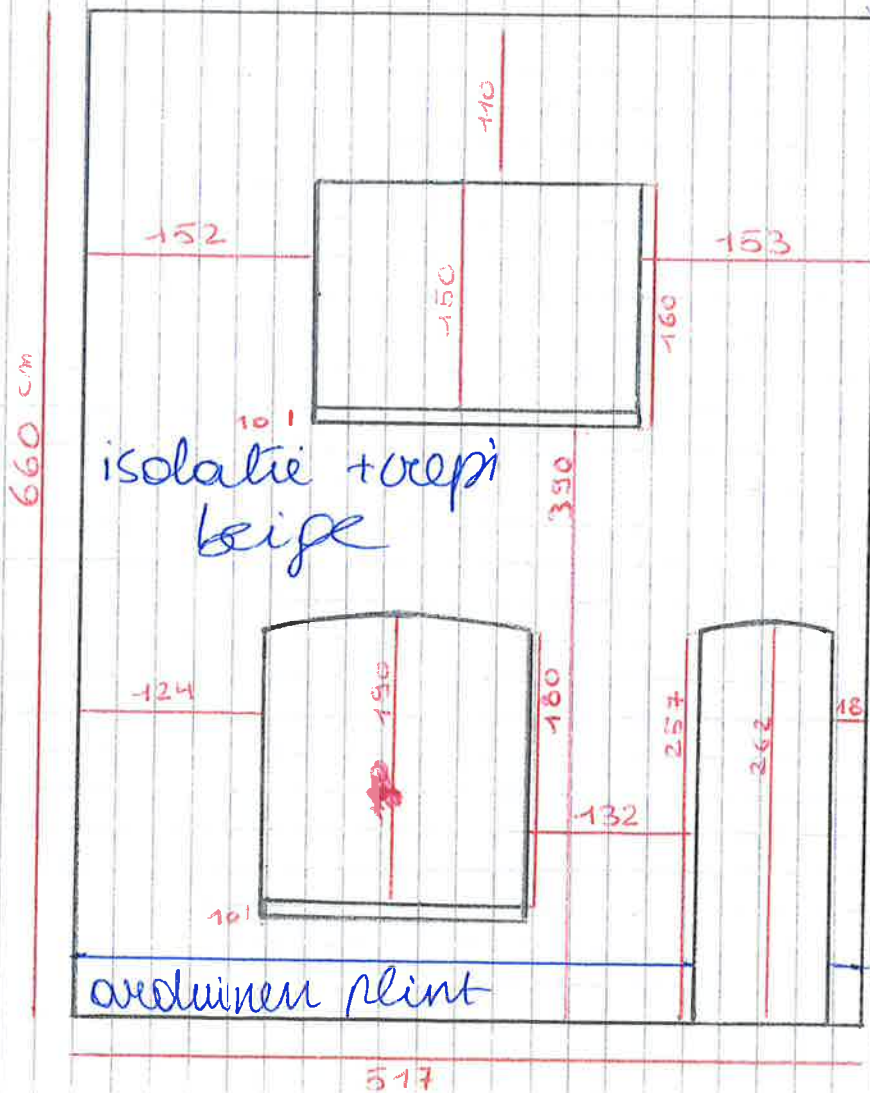

JULIE NGANDO
[Signature]