


ZIE BIJZONDERE
VOORWAARDE(N)

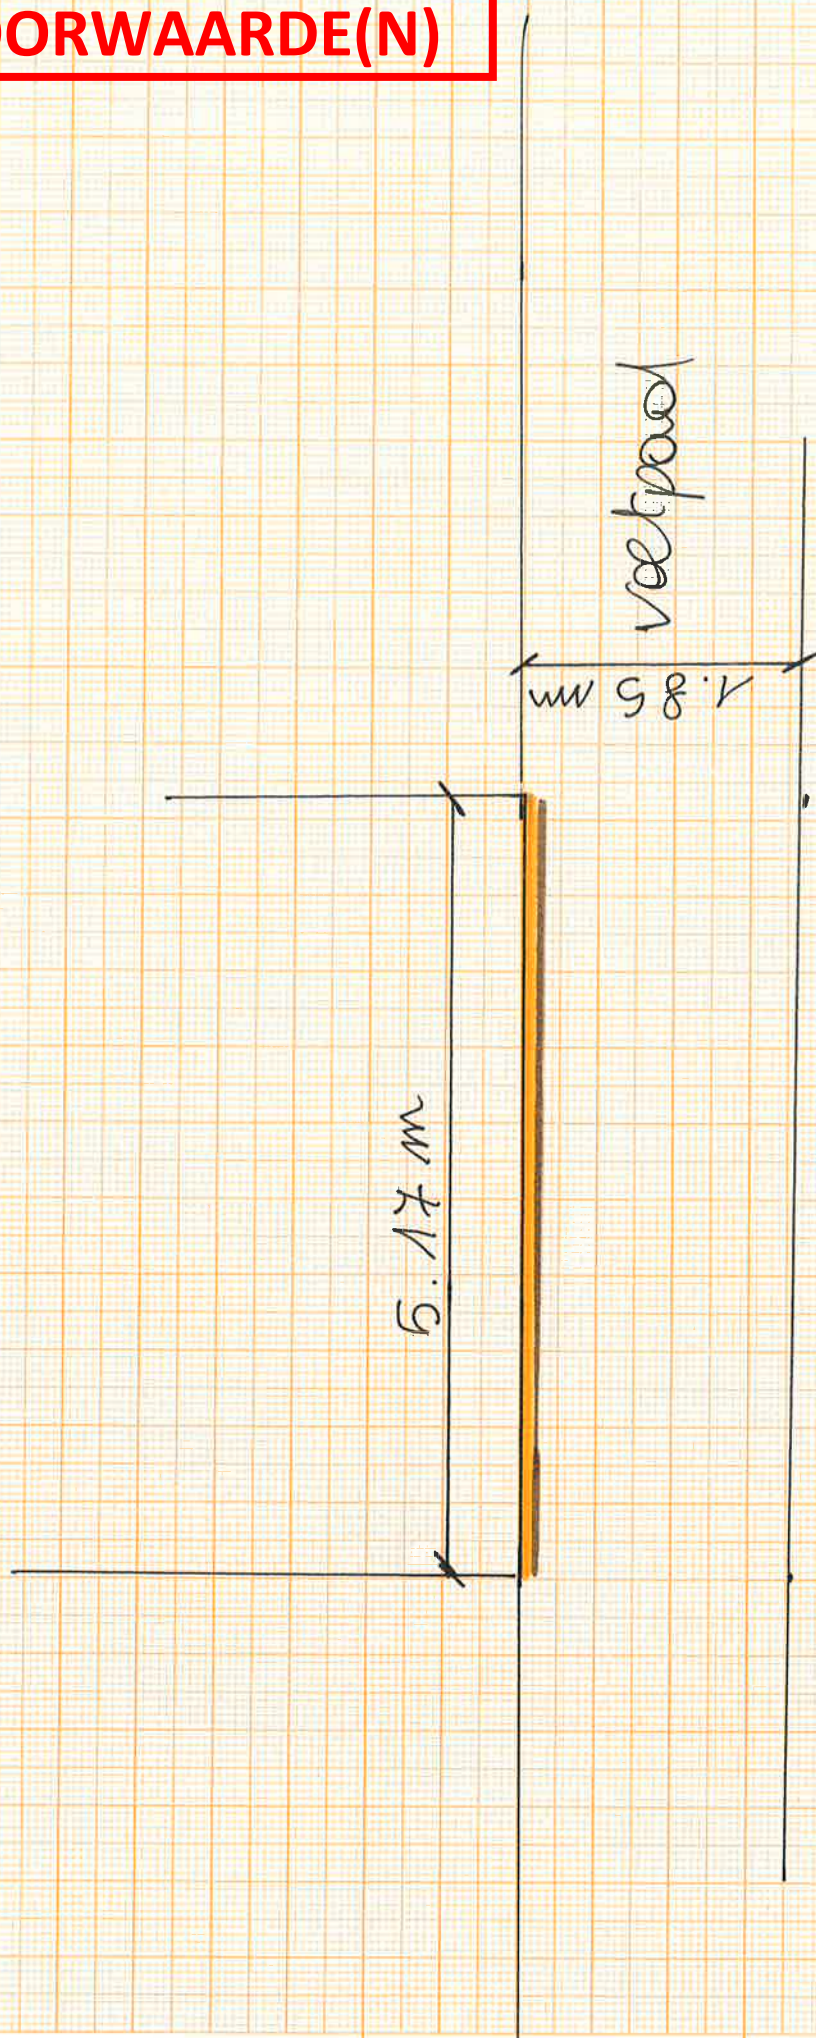

geandplam 1/50
12 cm isolatie
2 cm afwerking crepi