FUNDERINGS- EN RIOLERINGSPLAN

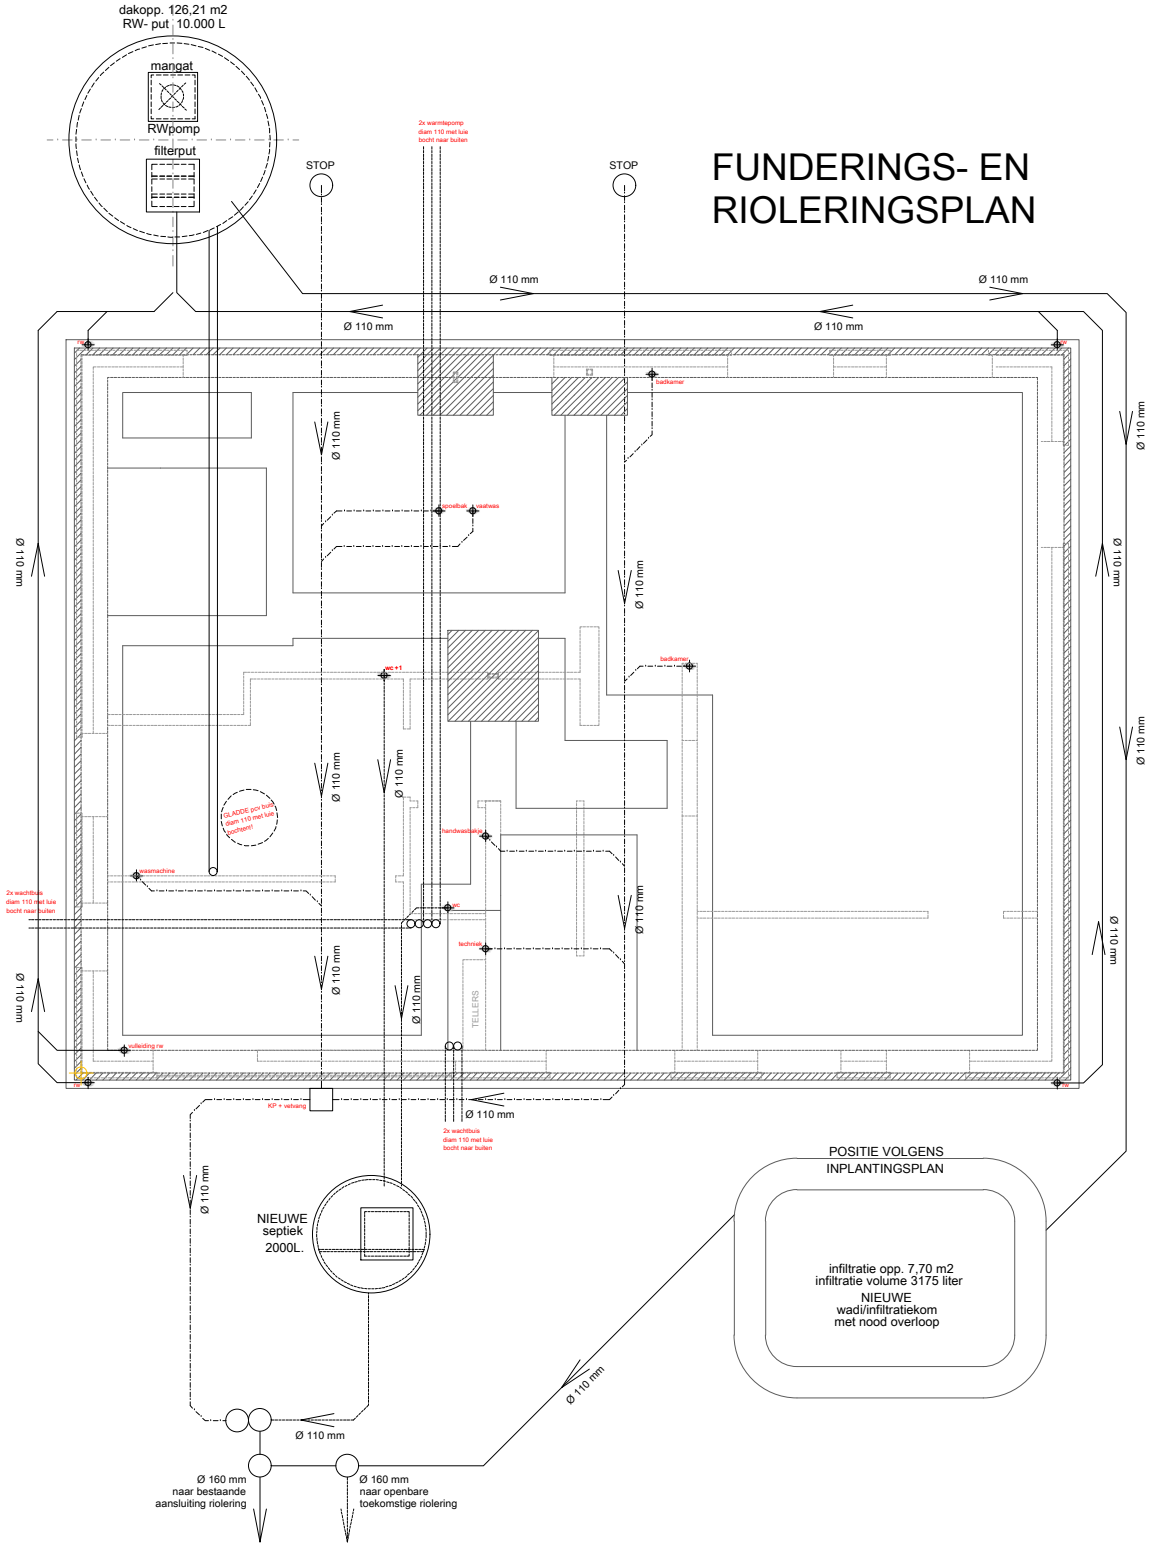

ZIE BIJZONDERE VOORWAARDE(N)

RENOVEREN VAN EEN WONING | PLANELEMENT WONING | DATUM: 29/11/2024 | SCHAAL 1/100

OOST-VLAANDEREN
Baanleboslaan 44, 9031 Drongen

FUNDERINGS- EN RIOLERINGSPLAN
nieuwe toestand

0m 1 2 3 4 5m

/Users/elizevanaken/Desktop/projecten/VAN HEULE/Tekeningen/E