ZIE BIJZONDERE VOORWAARDE(N)

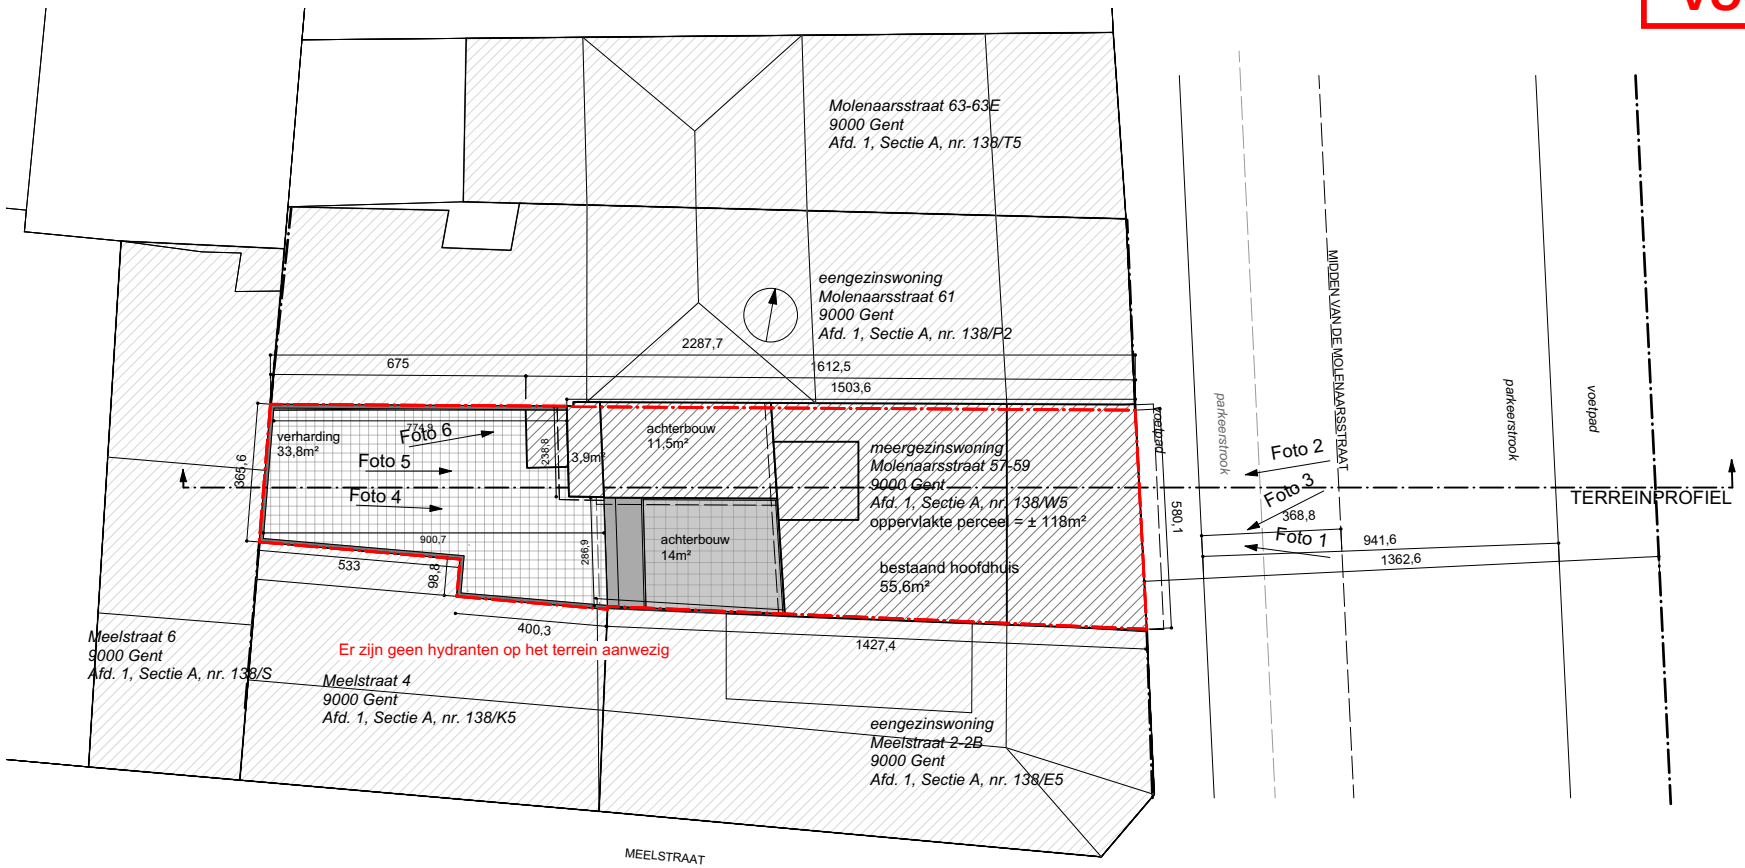

ATELIER KUBIEK

cvba Architectuuratelier Kubiek - Kortestraat 13 - 9240 Zele
T 052 57 65 44 - info@atelierkubiek.be

0 4 8 12 16 20 meter

2100-49 - Molenaarsstraat Gent

nieuwe toestand inplanting - BA - 18.12.2024 - schaal 1/200 - p.17 /01