


**ZIE BIJZONDERE
VOORWAARDE(N)**



ATELIER
KUBIEK

cvba Architectuurstudio Kubiek - Kortestraat 13 - 9240 Zele
T 052 57 65 44 - info@atelierkubiek.be

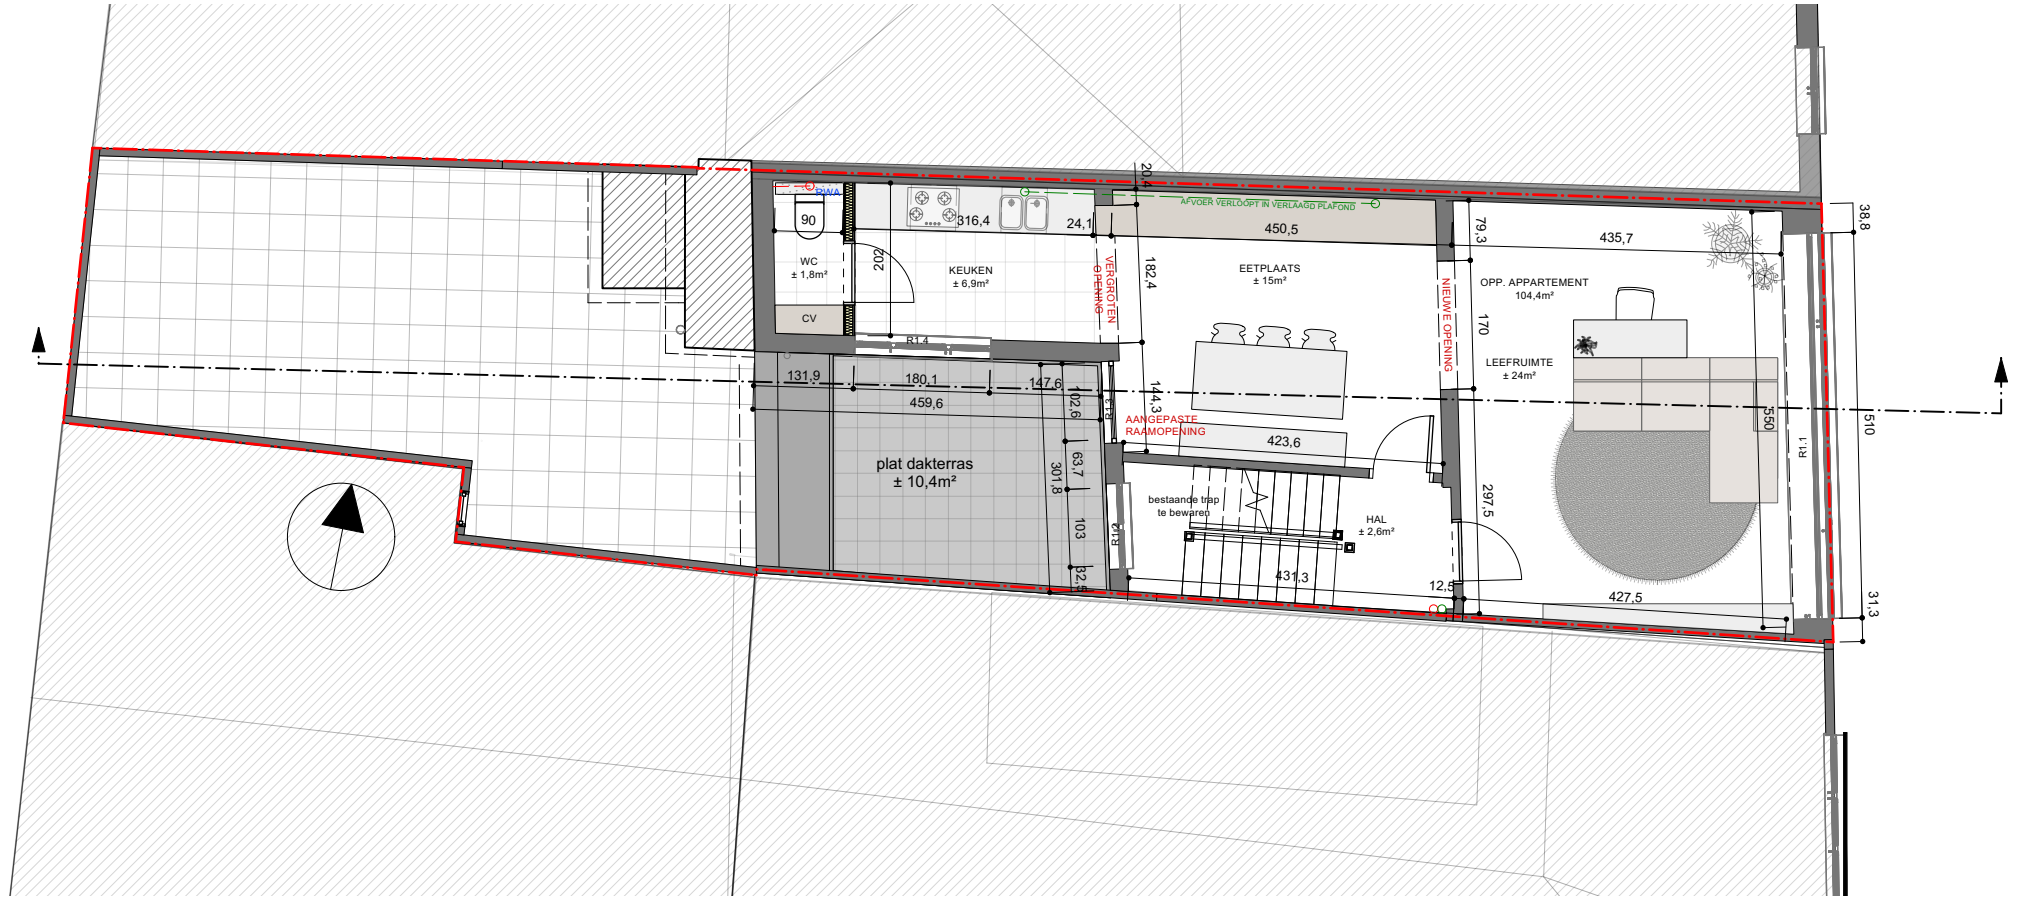

2100-49 - Molenaarsstraat Gent

nieuwe toestand plan eerste verdieping - BA - 18.12.2024 - schaal 1/100 - p.12 /01