


PROFIEL BUUR LINKS
Meelstraat nr.2-2B

PROFIEL BUUR RECHTS
Molenaarsstraat nr.61

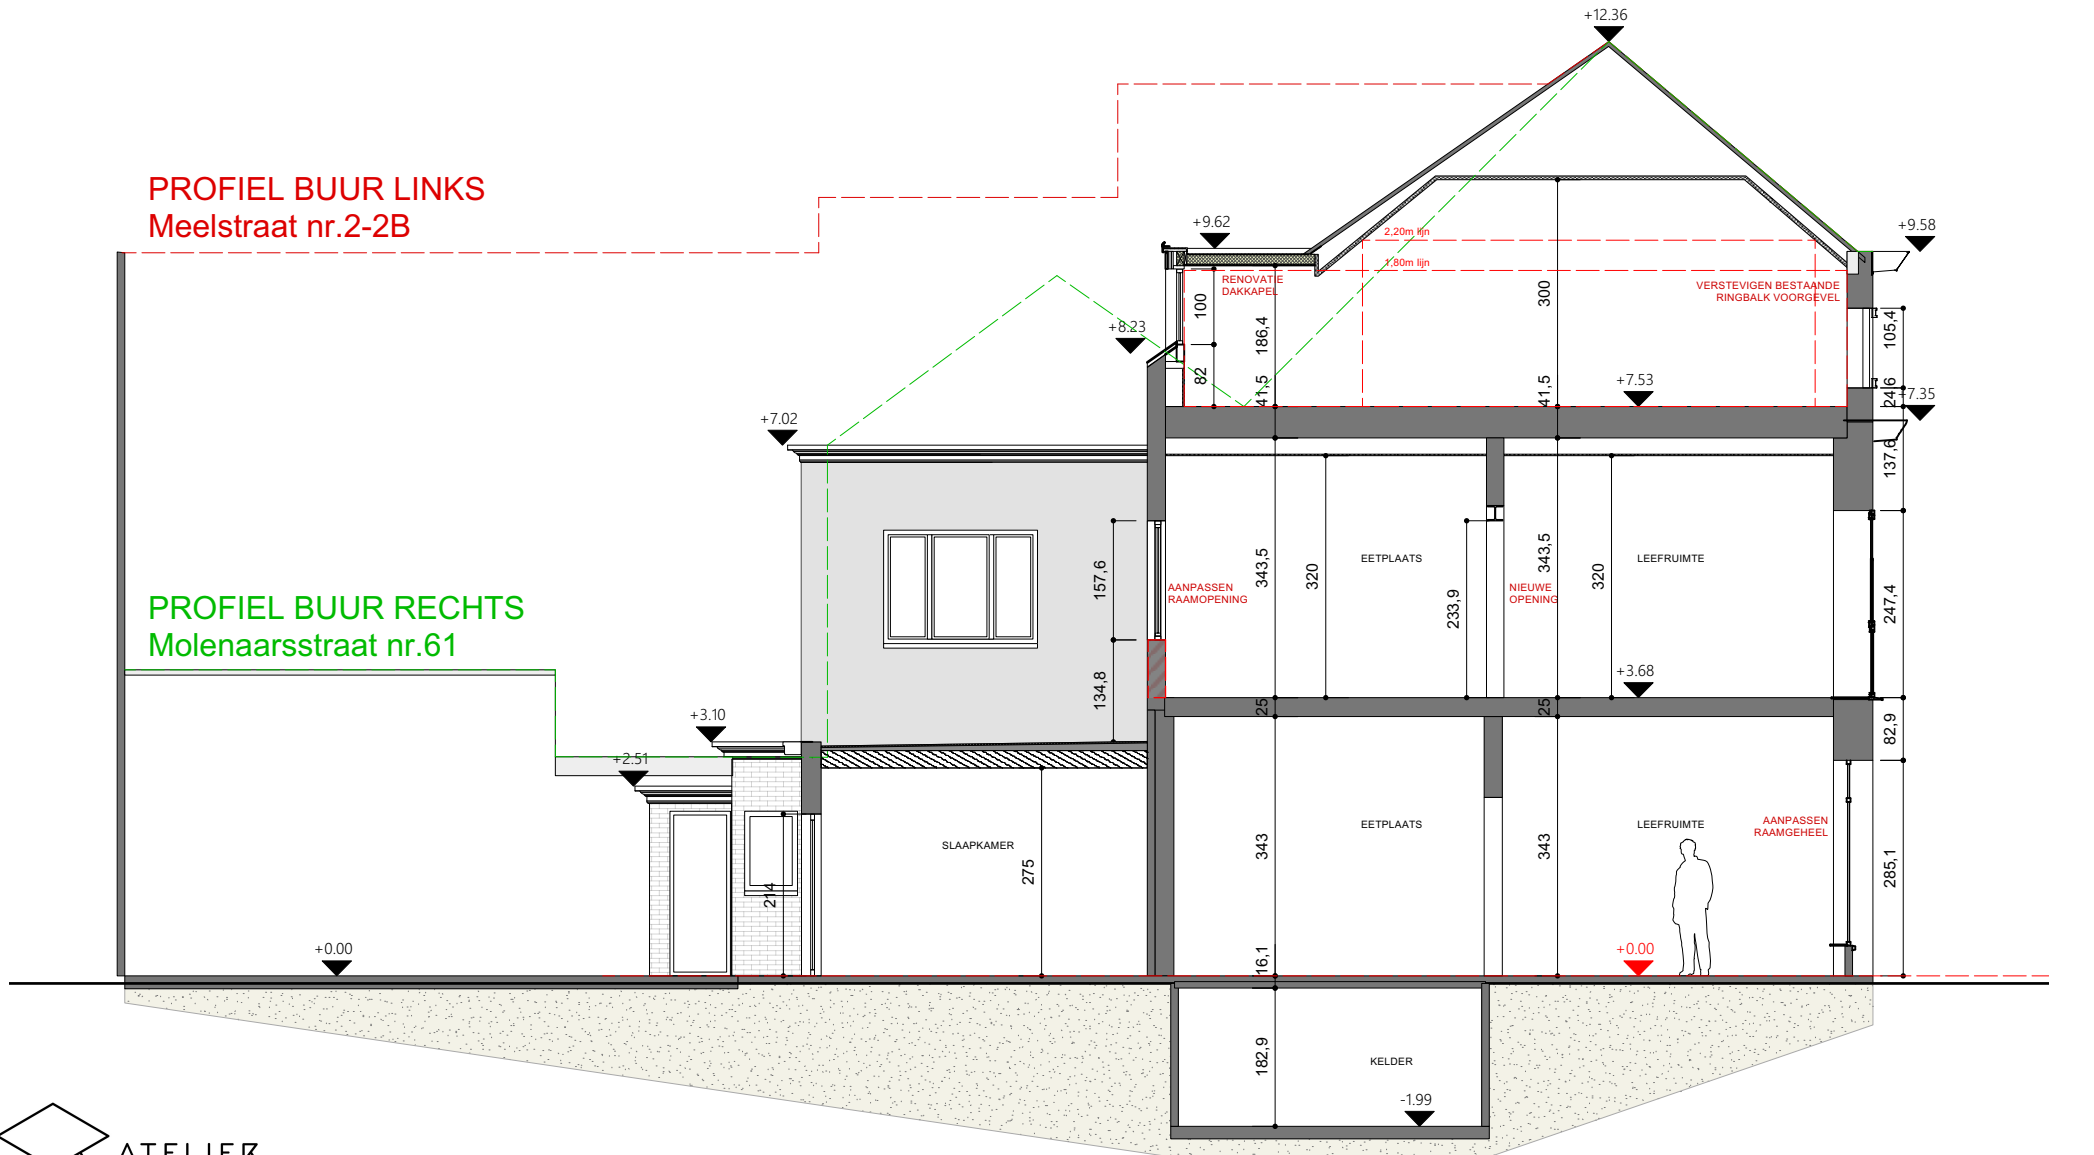

ATELIER
KUBIEK

cvba Architectuurstudio Kubiek - Kortestraat 13 - 9240 Zele
T 052 57 65 44 - info@atelierkubiek.be

0 2 4 6 8 10 meter

2100-49 - Molenaarsstraat Gent

bestaande toestand langse snede - BA - 18.12.2024 - schaal 1/100 - p.16 /01