


**ZIE BIJZONDERE
VOORWAARDE(N)**



cvba Architectuuratelier Kubiek - Kortestraat 13 - 9240 Zele
T 052 57 65 44 - info@atelierkubiek.be

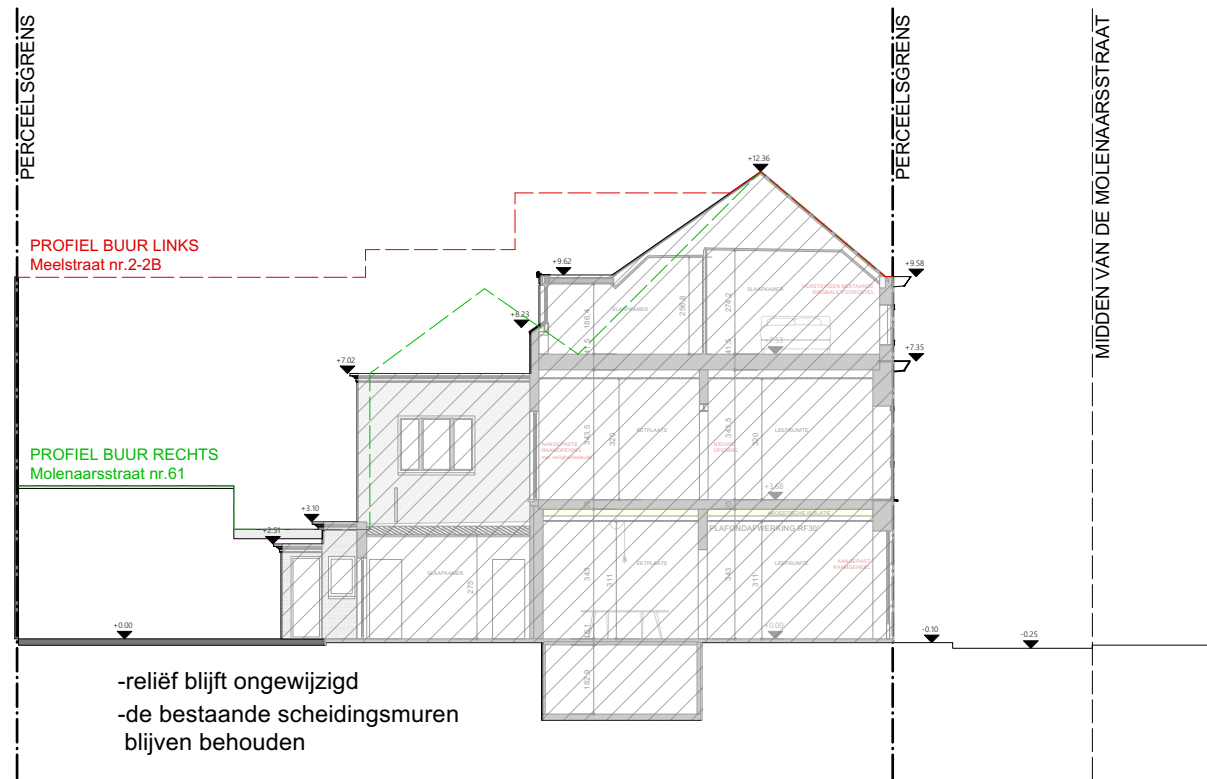

2100-49 - Molenaarsstraat Gent

nieuwe toestand terreinprofiel - BA - 18.12.2024 - schaal 1/200 - p.18 /01