


**ZIE BIJZONDERE
VOORWAARDE(N)**

-> Brandveiligheidsnormen

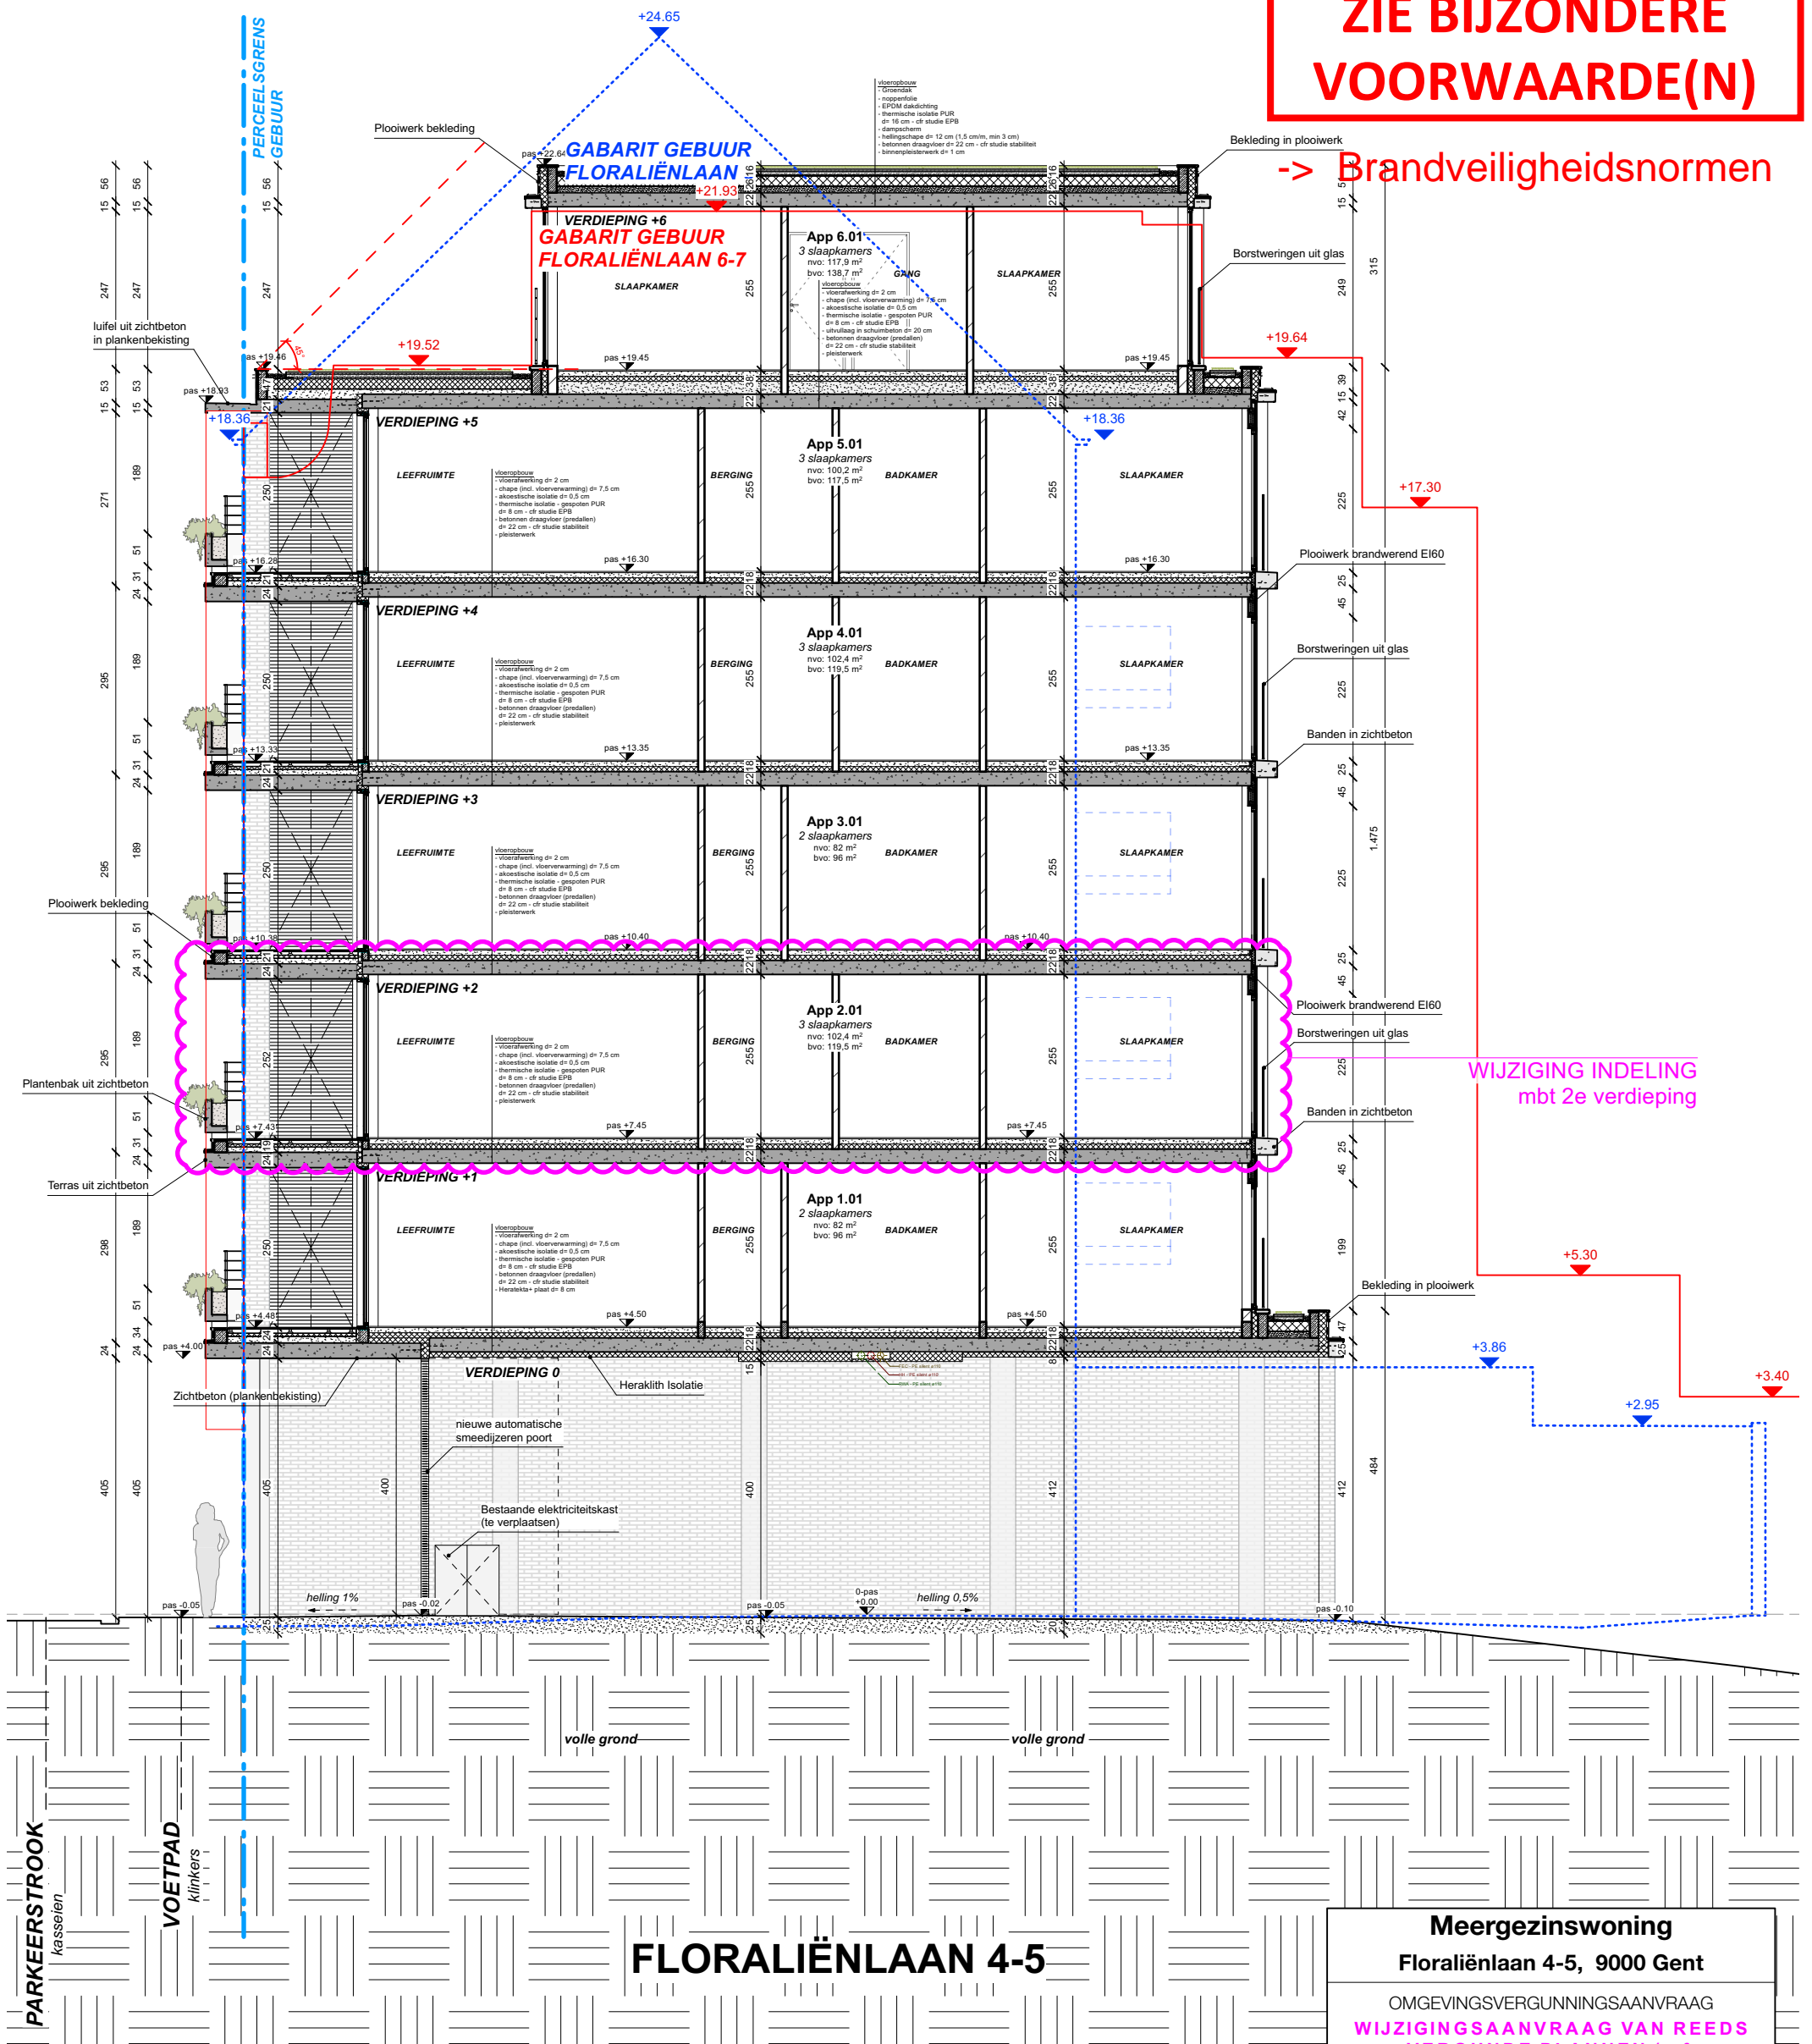

FLORALIËNLAAN 4-5

Meergezinswoning

Floralienlaan 4-5, 9000 Gent

OMGEVINGSVERGUNNINGSAANVRAAG
**WIJZIGINGSANVRAAG VAN REEDS
VERGUNDE PLANNEN (ref.
OMV_2023064205)**

PROVINCIE
Oost-Vlaanderen

STAD
Gent

NIEUWE TOESTAND

SNEDE AA'


29/11/24

Schaal:
1/100

**VERHAMME
DEVEL**
ARCHITECTEN

Verhamme + De Vel Architecten bv
Sint-Michielskaai 35 bus 1
B-2000 antwerpen
T +32 (0)3 230 39 88

www.verhamme-devel.be
info@verhamme-devel.be

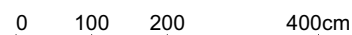

©Verhamme + De Vel Architecten bvba. Alle rechten voorbehouden. Tenzij anders vermeld berusten alle rechten op de plannen, studies, voorontwerpen en het werk zelf bij Verhamme + De Vel architecten. In geen geval mag de opdrachtgever/bouwer de bedoelde documenten aanwenden buiten diens opdracht aan de architect/ontwerper en ter beschikking stellen van een derde, zonder instemming van architect/ontwerper.