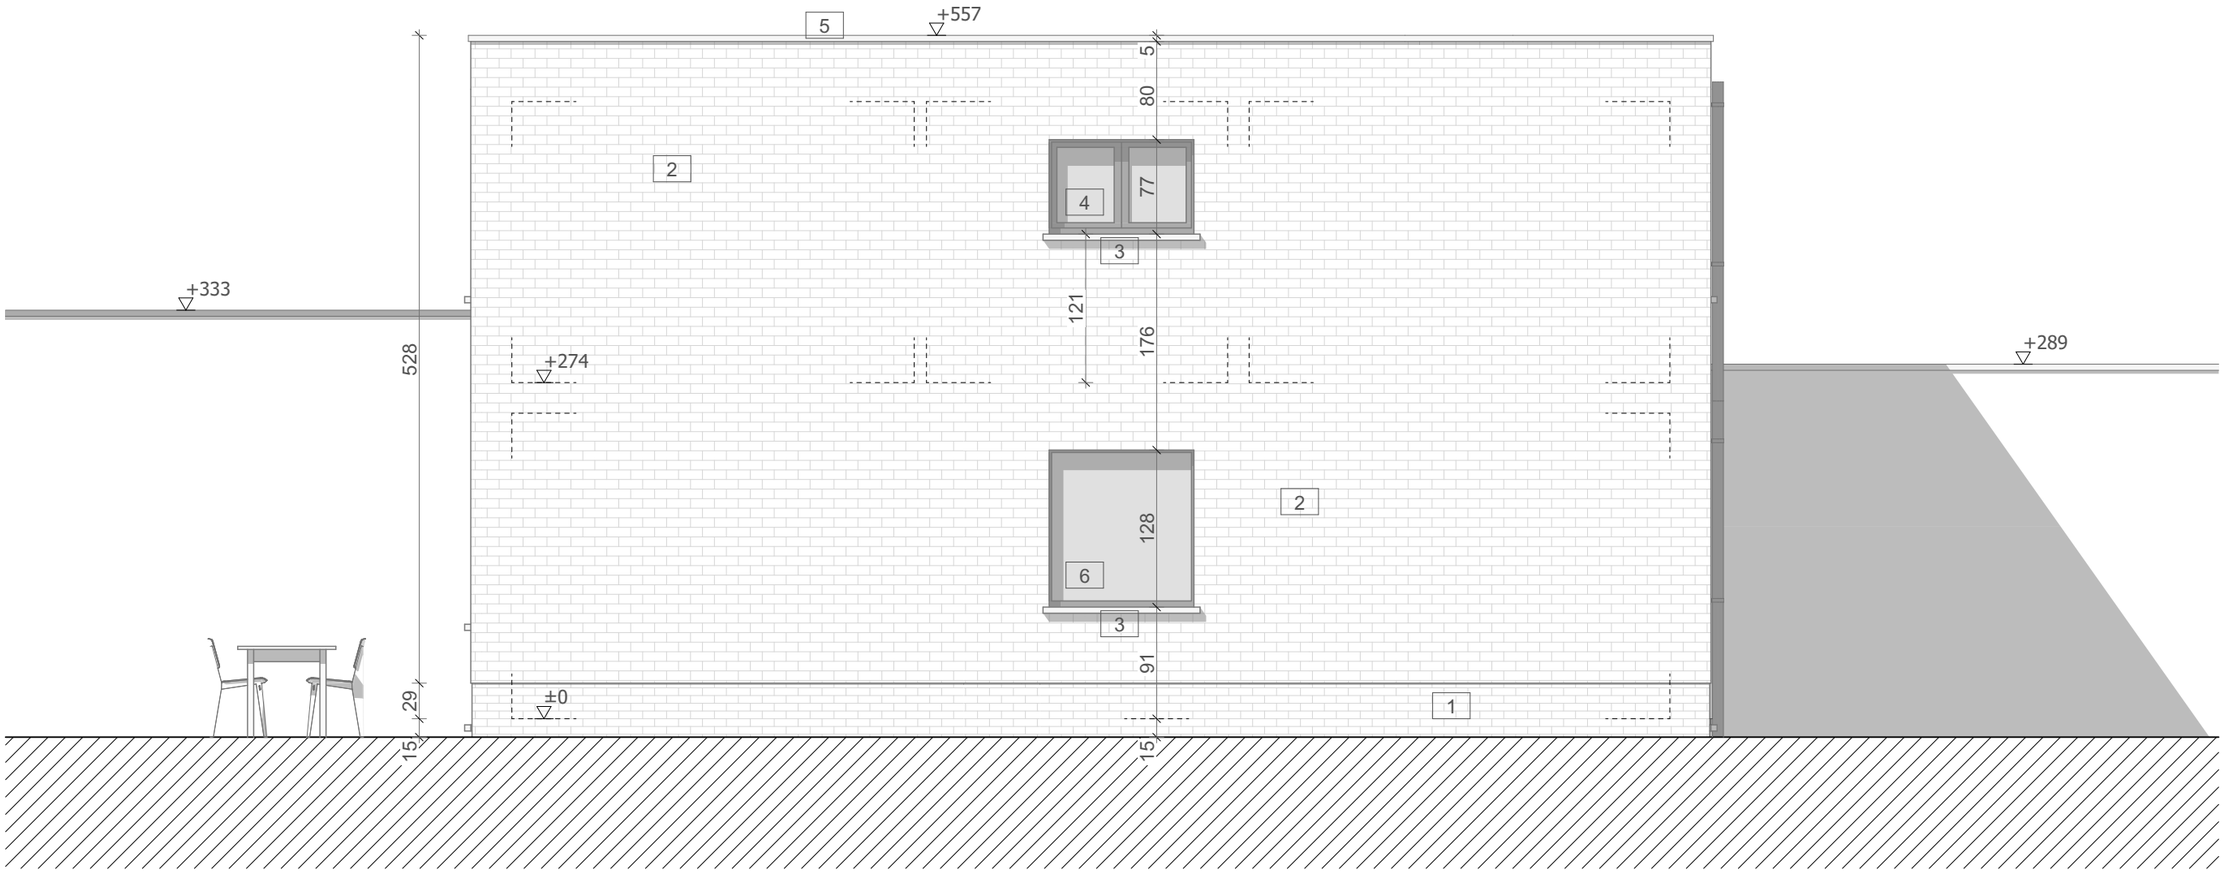

M A T E R I A L E N WONING NR. 66

1. plint in metselwerk, te kaleien, kleur gebroken wit
2. gevelsteen, te kaleien, kleur gebroken wit
3. dorpels, blauwe hardsteen
4. buitenschrijnwerk, PVC, donker bruine houtlook
5. zinken dakrand, kleur naturel
6. nieuw buitenschrijnwerk, aluminium, kleur nog te bepalen

Katrien Van Eeckhoudt
architect

Meulesteedsesteenweg 387 | B 9000 Gent
T 0486 86 50 57 E katrien_ve@yahoo.com
BTW BE 0879 728 929

stedenbouwkundige vergunningsaanvraag

Sofie Hantson & David Boddaert
Spoorwegstraat 66
9000 Gent

BA_SPOOR_G_N_RG

datum: 11/12/2024 schaal : 1:50