


TERRAS

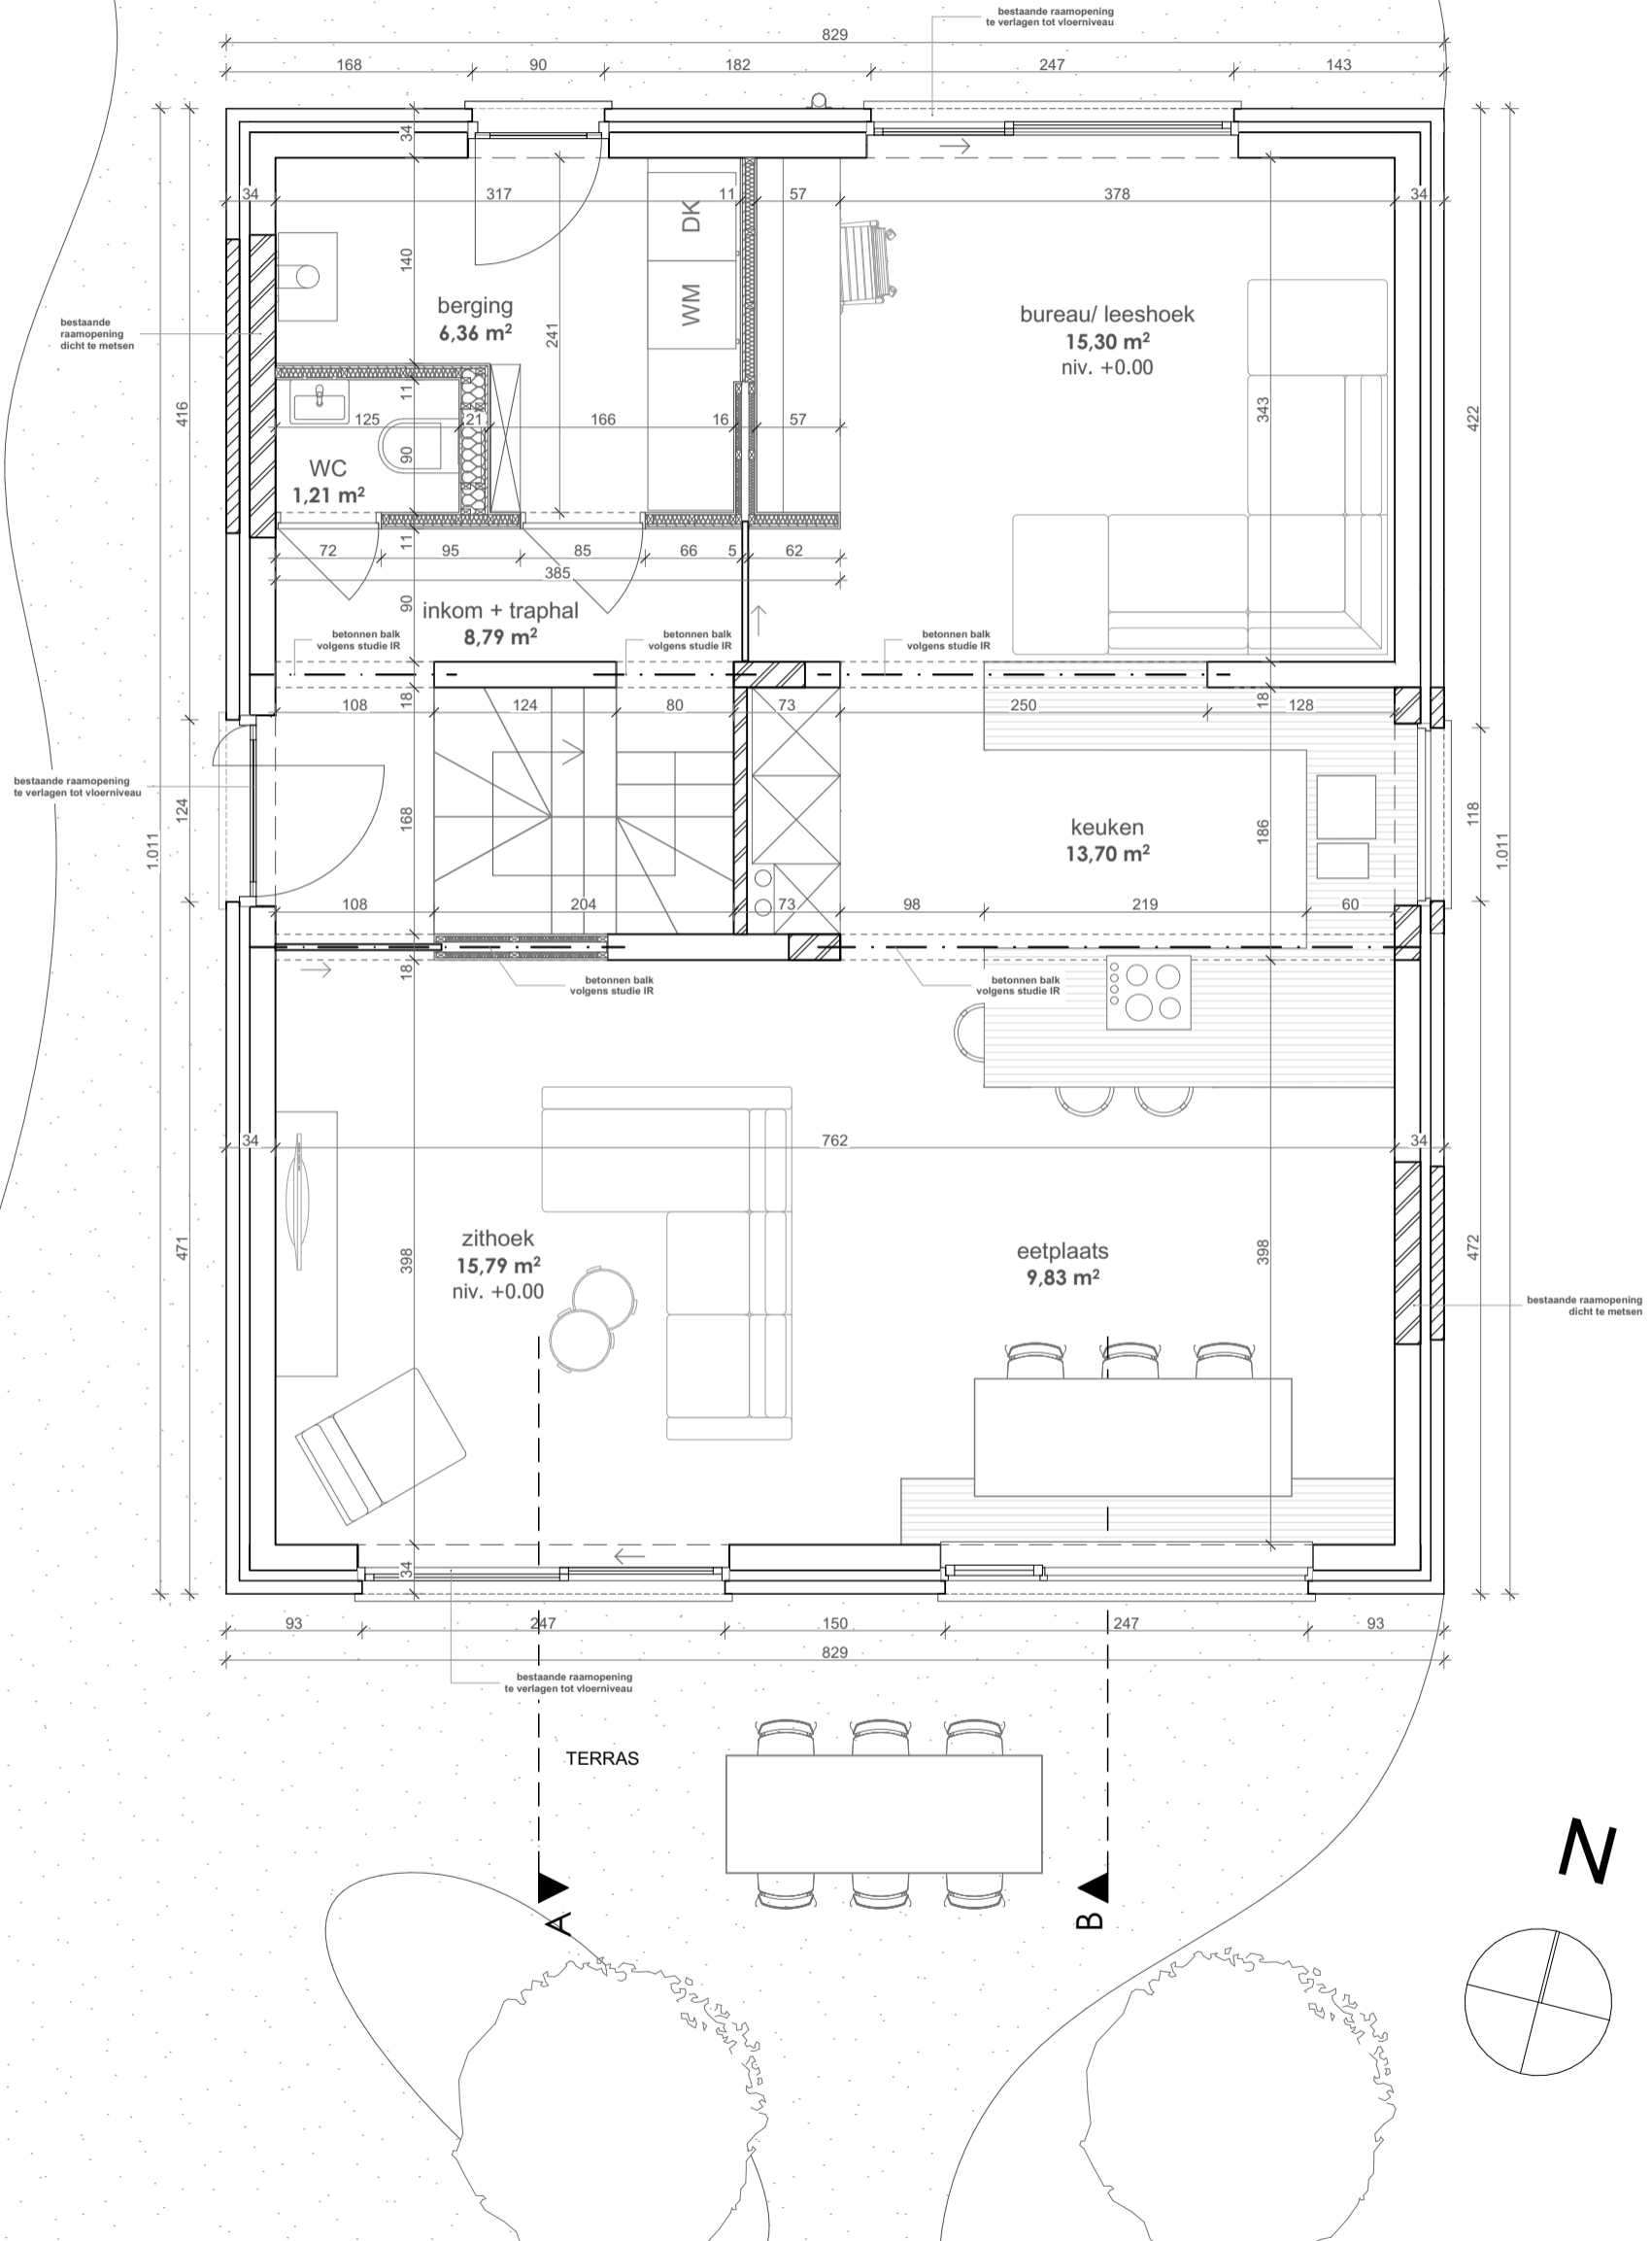

Katrien Van Eeckhoudt
architect

Meulesteedsesteenweg 387 | B 9000 Gent
T 0486 86 50 57 E katrien_ve@yahoo.com
BTW BE 0879 728 929

stedenbouwkundige vergunningsaanvraag

Sofie Hantson & David Boddaert
Spoorwegstraat 66
9000 Gent

BA_SPOOR_P_N_00

datum: 11/12/2024 schaal: 1:50