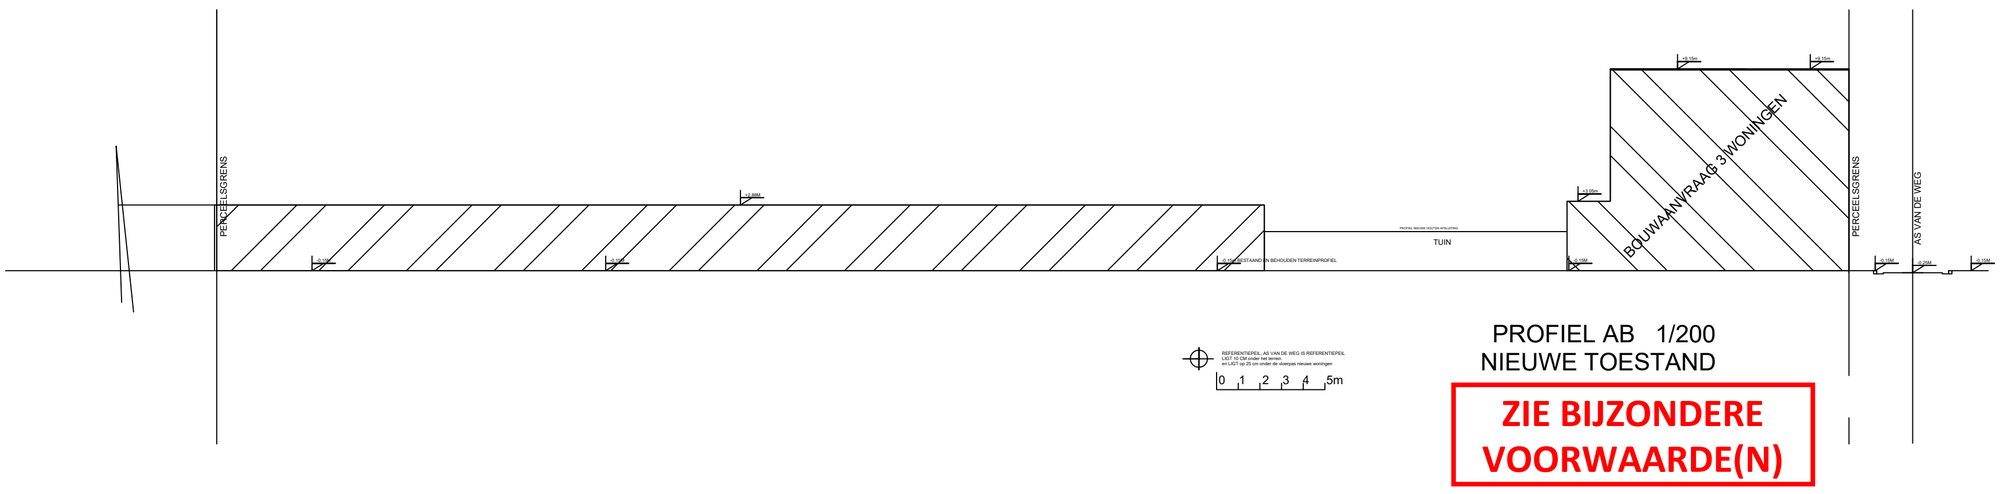

PROFIEL AB 1/200
NIEUWE TOESTAND

ZIE BIJZONDERE VOORWAARDE(N)