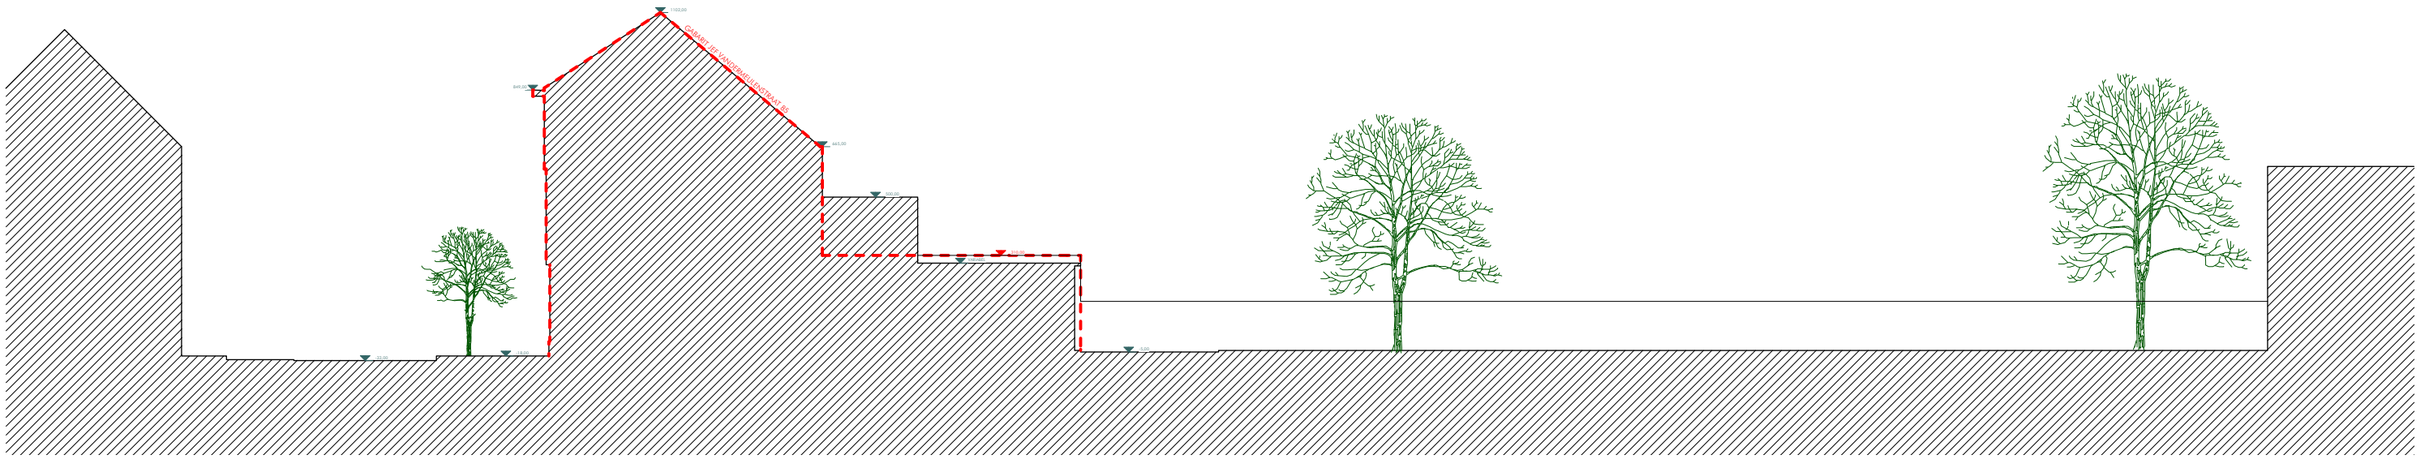

ZIE BIJZONDERE VOORWAARDE(N)

Project	Woning Craeynest-Zwartjes		schaal	datum	tekenaar	gewijzigd	fase	tekeningnummer	index
titel	Terreinprofiel A- nieuwe toestand		1/200	23/12/2024	BZ	_	DO	T_N_001	_

opdrachtgever Maarten Craeynest - Babette Zwartjes Jef Vandermeulenstraat 87, 9050 Gentbrugge
architect Babette Zwartjes Jef Vandermeulenstraat 87, 9050 Gentbrugge, +32 498 84 91 91, zwartjes.craeynest@gmail.com
stabiliteit - -
technieken - -

Alle maten zijn indicatief en moeten ter plaatse gecontroleerd worden. Alle maten zijn in cm tenzij anders vermeld.
Voor stabiliteitsonderdelen: zie plannen ir. stabiliteit.

formaat ISO A3